


RW1
6tk.

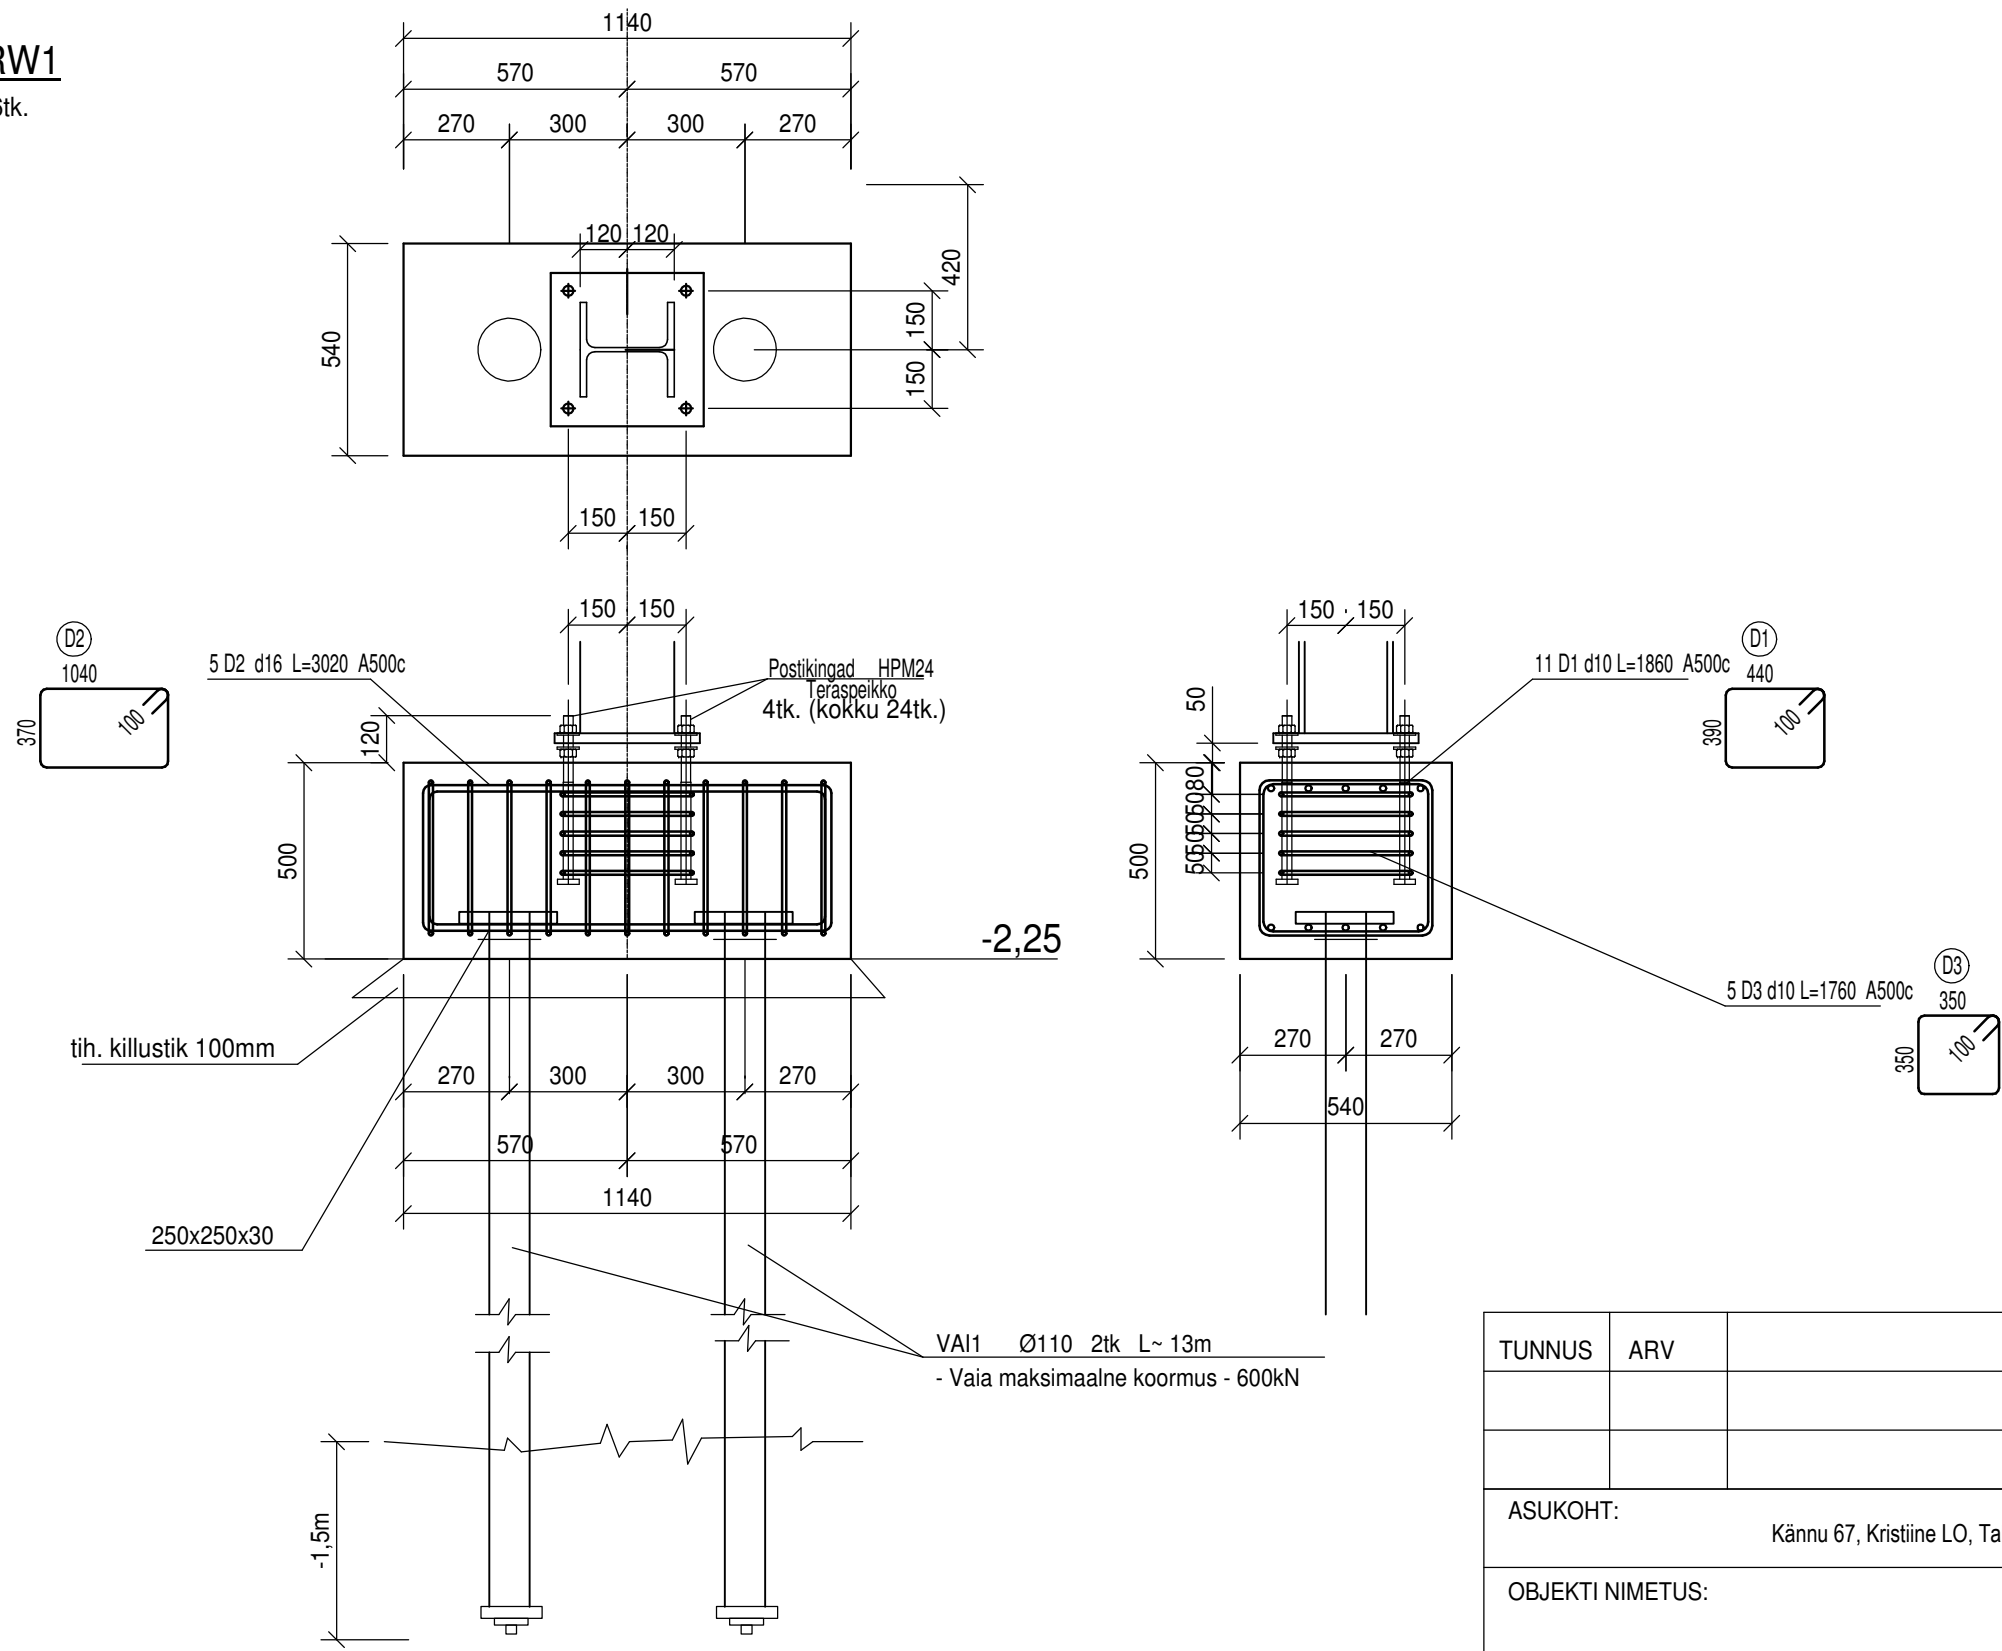

TUNNUS	ARV	MUUDATUS	NIMI	KUUPÄEV
ASUKOHT: Kännu 67, Kristiine LO, Tallinn			TÜÜP: K	
OBJEKTI NIMETUS: TTK õppehoone õppehoone juurdehitus			JOONISE NIMETUS: Rostvärgi lõige 1-1 (RW1)	
Humana Grupp arhitektuuri- ja inseneribüroo <small>Mõisa tn 4, 13522 Tallinn tel. 6604698, humana@humana.ee</small>			MÕÕTKAVA 1 : 20	
			JOONIS	
			002	
			755/17	
PROJEKTEERIS: INS. R. ÜTS INS. J. SARI KUUPÄEV: MAJ.REG.NR. EK/EP-10618965-0001			LIITUB: TÖÖ NR.: 755/17	
			FAIL	