


4-4

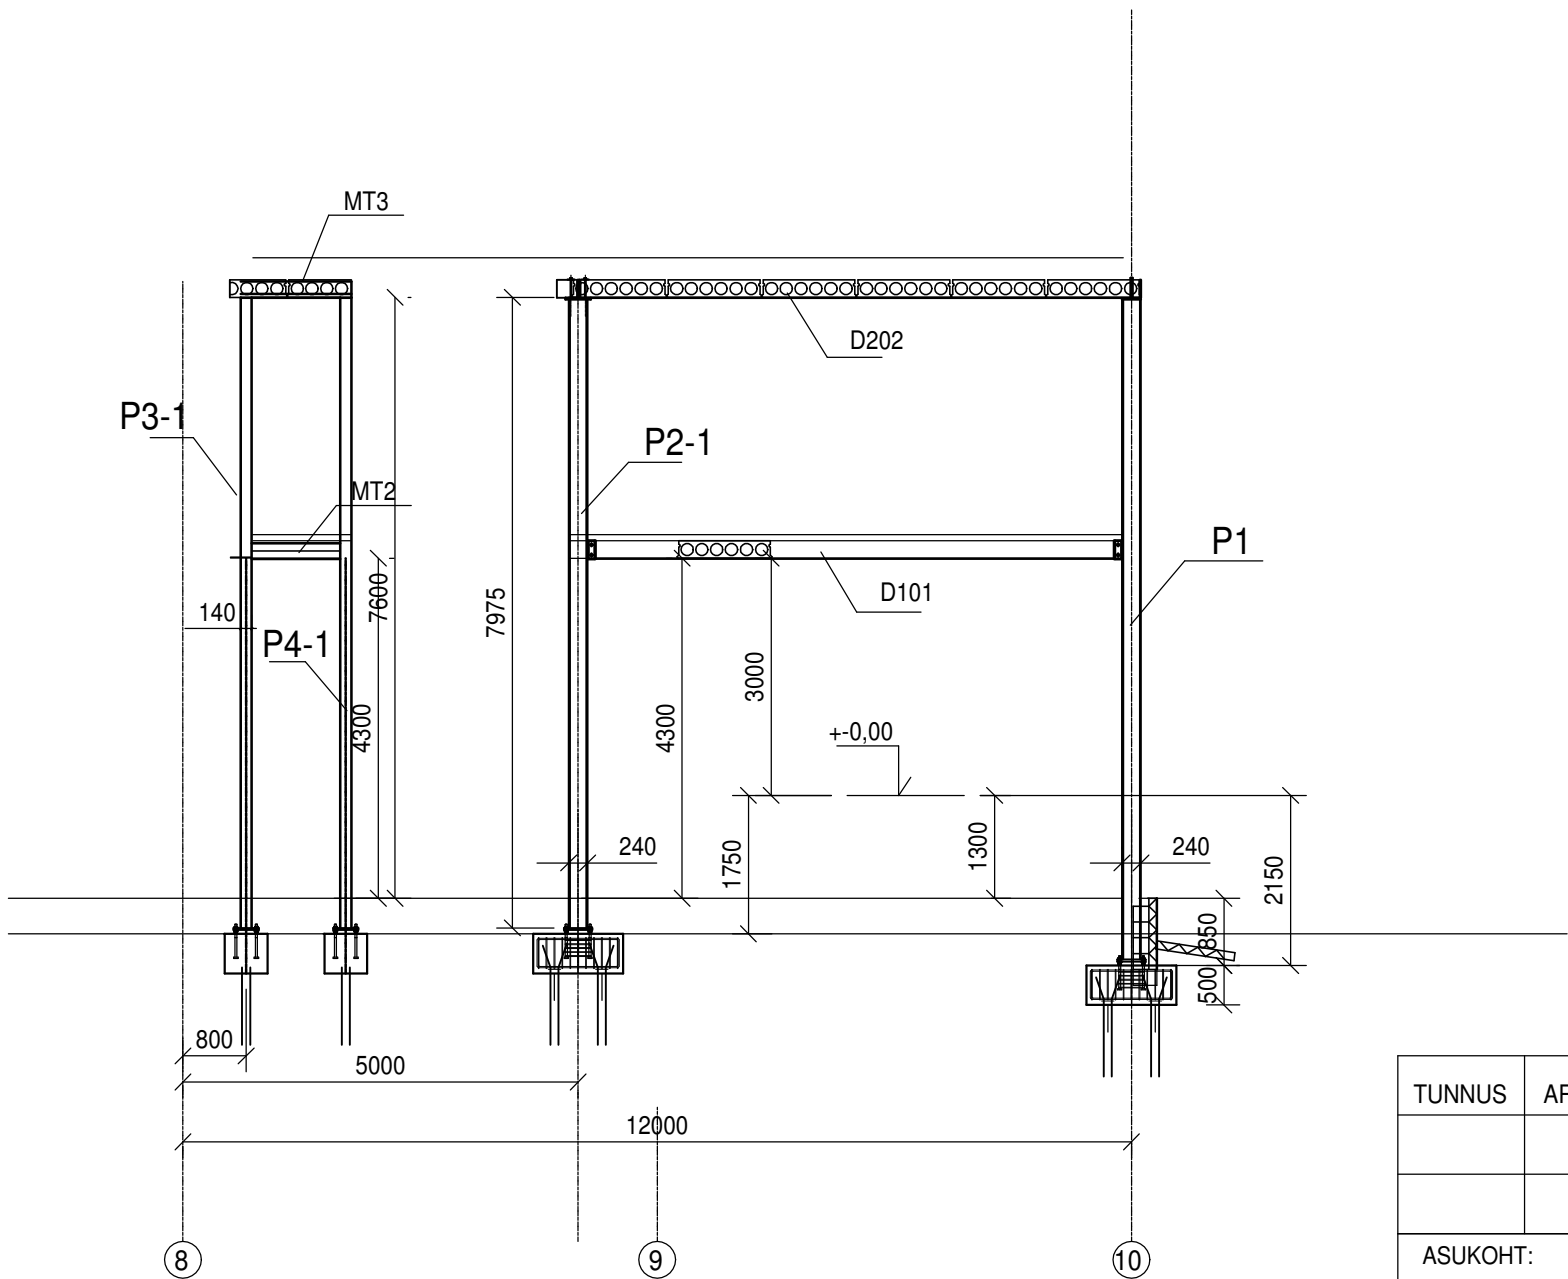

TUNNUS	ARV	MUUDATUS		NIMI	KUUPÄEV
ASUKOHT:		TÜÜP:			
Kännu 67, Kristiine LO, Tallinn		K			
OBJEKTI NIMETUS:		JOONISE NIMETUS:			MÕÕTKAVA
TTK õppehoone õppehoone juurdehitus		LÕIGE 4-4			1 : 100
<div>Humana Grupp</div> <div>arhitektuuri- ja inseneribüroo</div> <div>Mõisa tn 4, 13522 Tallinn</div> <div>tel. 6604698, humana@humana.ee</div>		PROJEKTEERIS:		LIITUB:	
		INS. R. ÜTS		TÖÖ NR.:	
		INS. J. SARI			
		KUUPÄEV:			
		MAJ.REG.NR. EK/EP-10618965-0001		FAIL	
		755/17			
		105			