


5-5

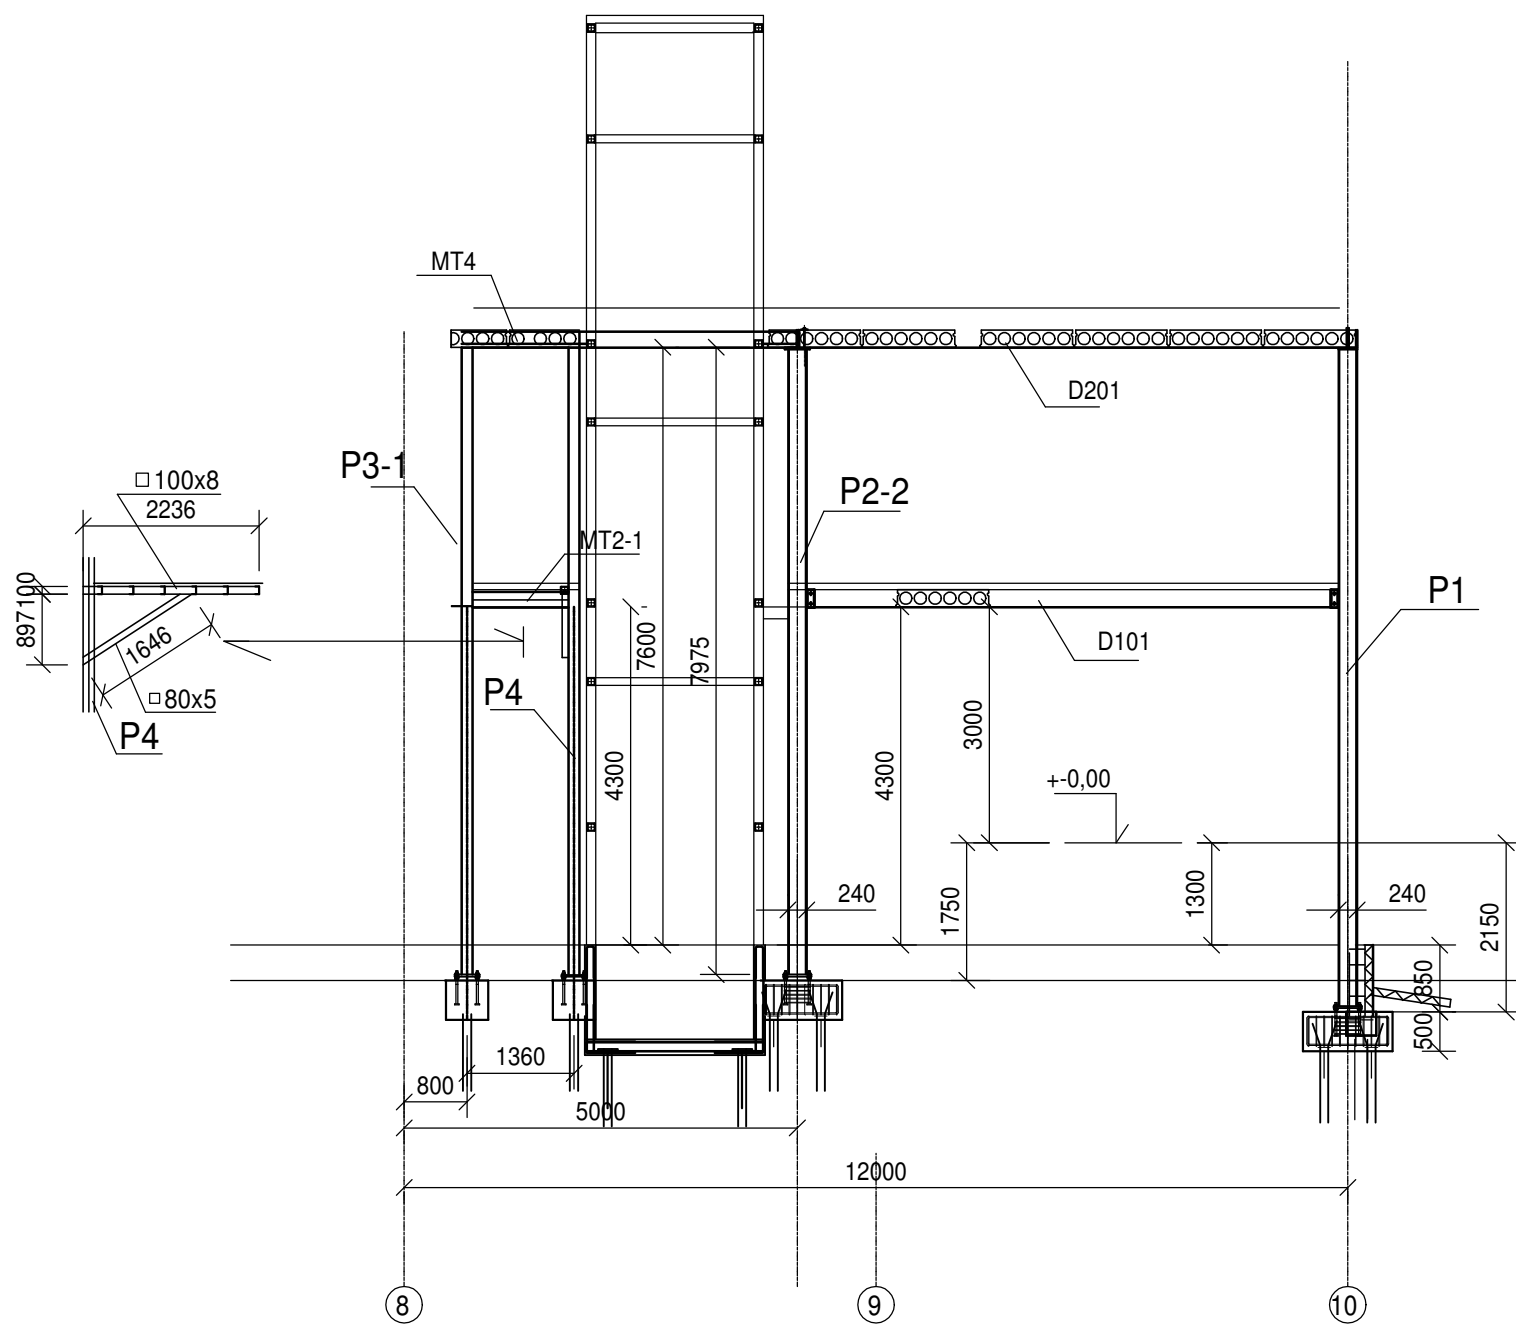

TUNNUS	ARV	MUUDATUS	NIMI	KUUPÄEV
ASUKOHT:			TÜÜP:	
Känu 67, Kristine LO, Tallinn			K	
OBJEKT NIMETUS:			JOONISE NIMETUS:	
TTK õppehoone õppehoone juurdehitus			LÕIGE 5-5	
			MÕÕTKAVA	
			1 : 100	
Humana Grupp arhitektuuri- ja inseneribüroo <small>Mõisa tn 4, 13522 Tallinn tel. 6604698, humana@humana.ee</small>		PROJEKTEERIS:	LIITUB:	
		INS. R. ÜTS	TÖÖ NR.:	
		INS. J. SARI		
		KUUPÄEV:	755/17	
		MAJ.REG.NR. EK/EP-10618965-0001	FAIL	
			106	