


B - B

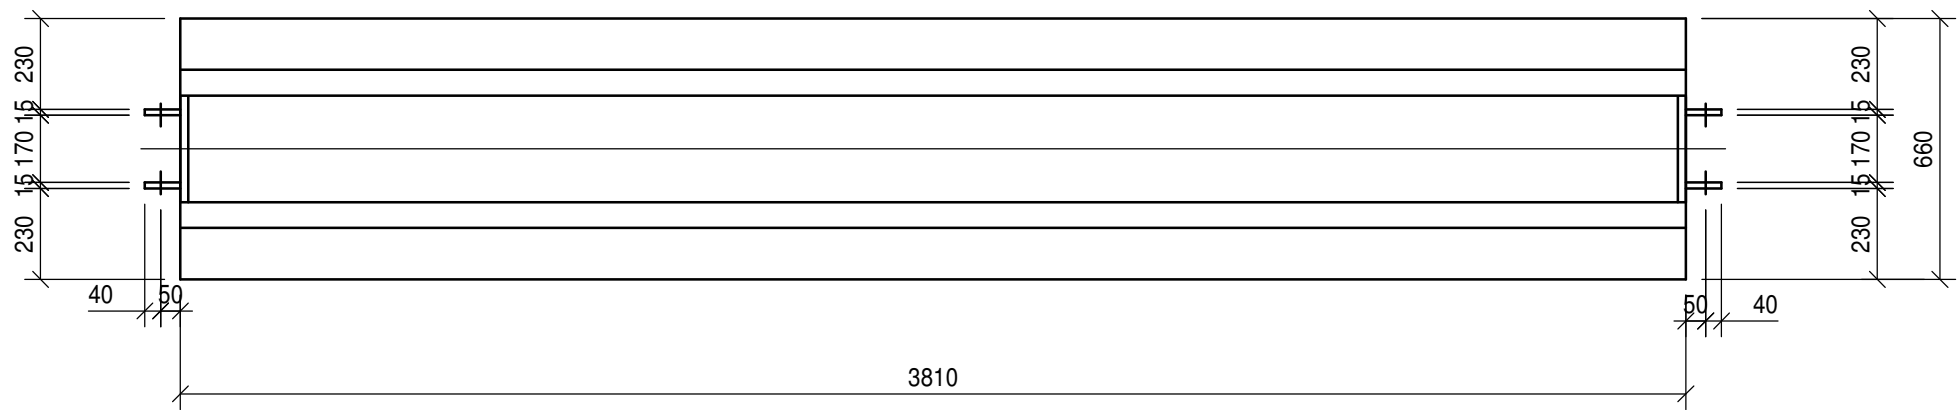

NORM.
KOORMUSED

G1=16,5 KN/M
Q1=15 KN/M


G1=16,5 KN/M
Q1=15 KN/M

KOORMUSED ILMA TALA OMAKAALUTA
PIKAAJALINE JAOTATUD KOORMUS G1
MUUTUV JAOTATUD KOORMUS Q1

MÄRKUSED:
TULEKINDLUS R60

A - A

D22-400

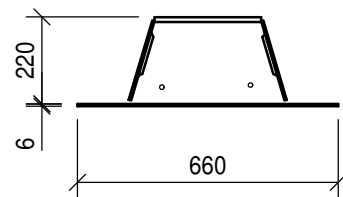

PEIKKO TOODE

Objekti asukoht: Känu 67, Kristiine LO, Tallinn	Tellija: Tallinna Tervishoiu Kõrgkool	Töö nr: 755/17
Objekti nimetus: TTK õppehoone õppehoone juurdehitus	Projekti staadium: PP	Projekti osa: K
<div>Humana Grupp</div> arhitektuuri- ja inseneribüroo <div>Mõisa tn 4 / Vabaõhumuuseumi tee 3 tel. 6604698, humana@humana.ee</div>	Projekteeris:	DELTA TALA D102
	INS. R. ÜTS	
	INS. J. SARI	
	EK/EP-10618965-0001	
	Faili nimi:	Joonis nr: 121
		Mõõtkava: 1 : 20
		Kuupäev: 15.05.2017