



B - B

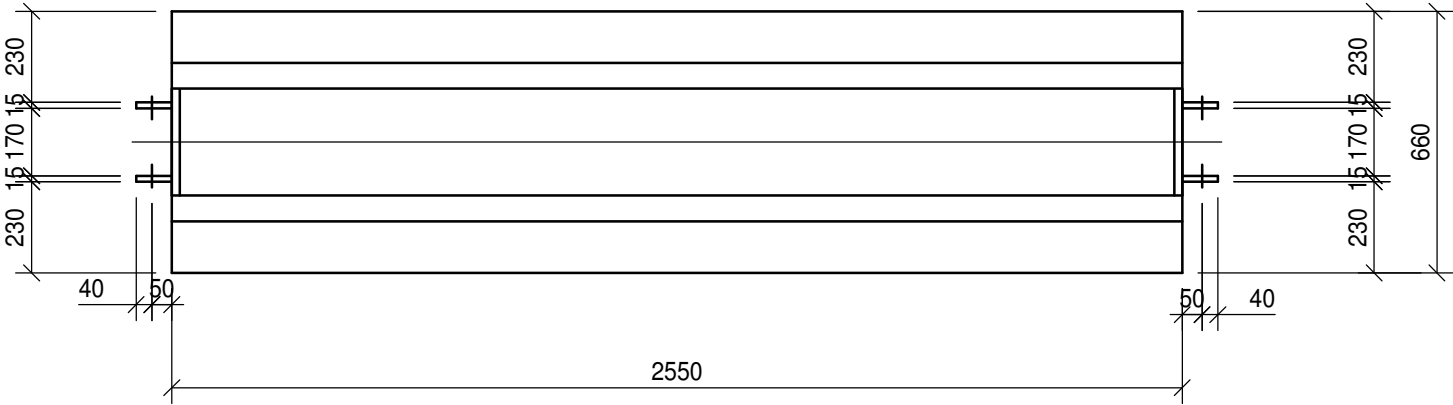

NORM.  
KOORMUSED


G1=16,5 KN/M  
Q1=15 KN/M

G1=16,5 KN/M  
Q1=15 KN/M

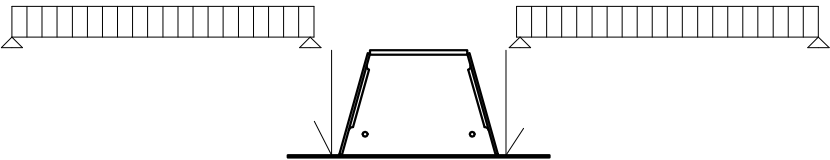

A - A

D22-400

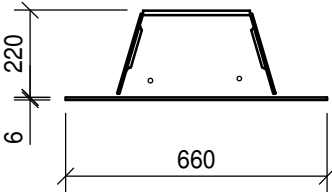

D103 1tk.

KOORMUSED ILMA TALA OMAKAALUTA  
PIKAAJALINE JAOTATUD KOORMUS G1  
MUUTUV JAOTATUD KOORMUS Q1

MÄRKUSED:  
TULEKINDLUS R60

PEIKKO TOODE

Objekti asukoht: Kännu 67, Kristiine LO, Tallinn		Tellija: Tallinna Tervishoiu Kõrgkool	Töö nr: 755/17
Objekti nimetus: TTK õppehoone õppehoone juurdehitus		Projekti staadium: PP	Projekti osa: K
		Joonise nimetus: DELTA TALA D103	Joonis nr: 122
Humana Grupp arhitektuuri- ja inseneribüroo  Mõisa tn 4 / Vabaõhumuuseumi tee 3 tel. 6604698, humana@humana.ee		Projekteeris: INS. R. ÜTS INS. J. SARI	Mõõtkava: 1 : 20
		EK/EP-10618965-0001	Kuupäev: 15.05.2017
		Faili nimi:	