
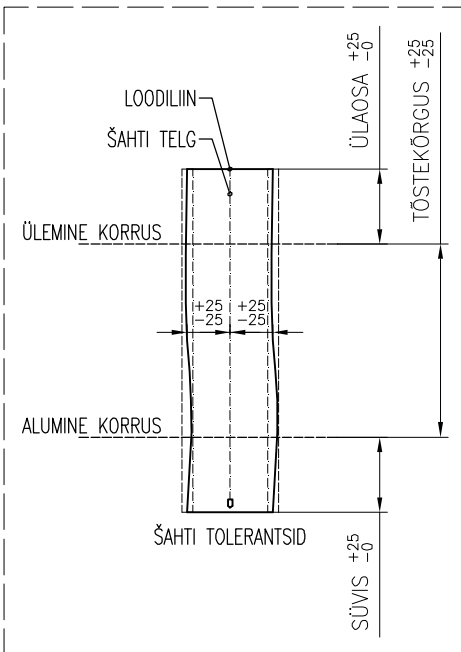
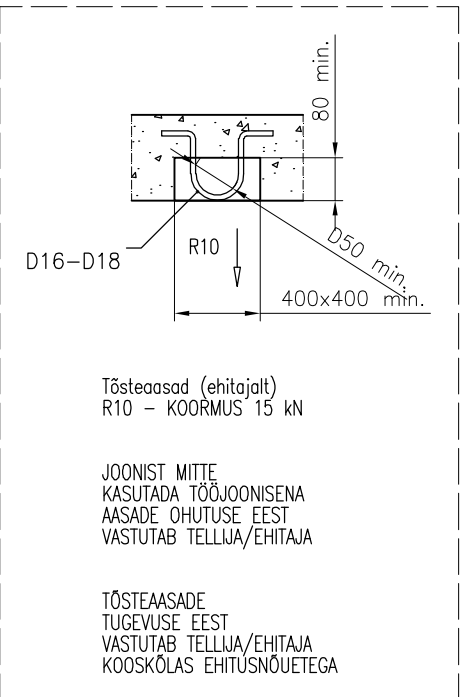
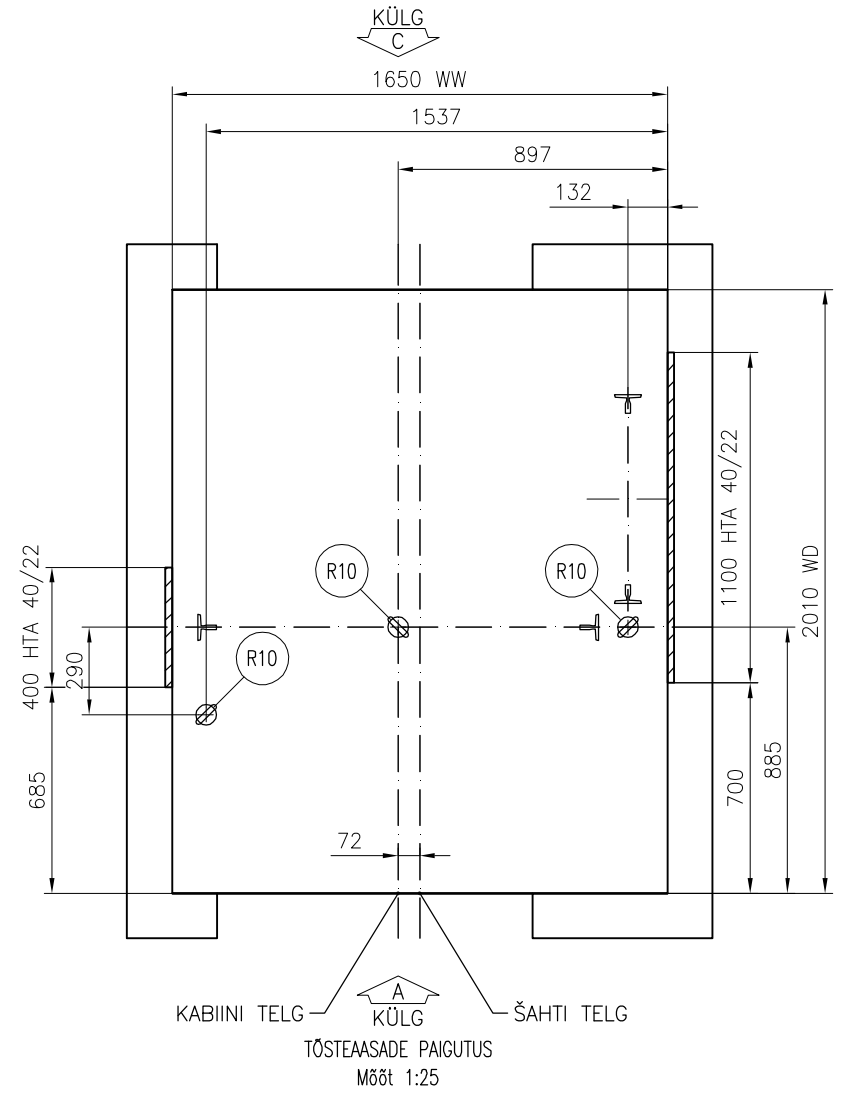


KTOC Version 3.3-152/acadfiint-01 MonoSpace 700 R3.3.1.48 A-CA4-M

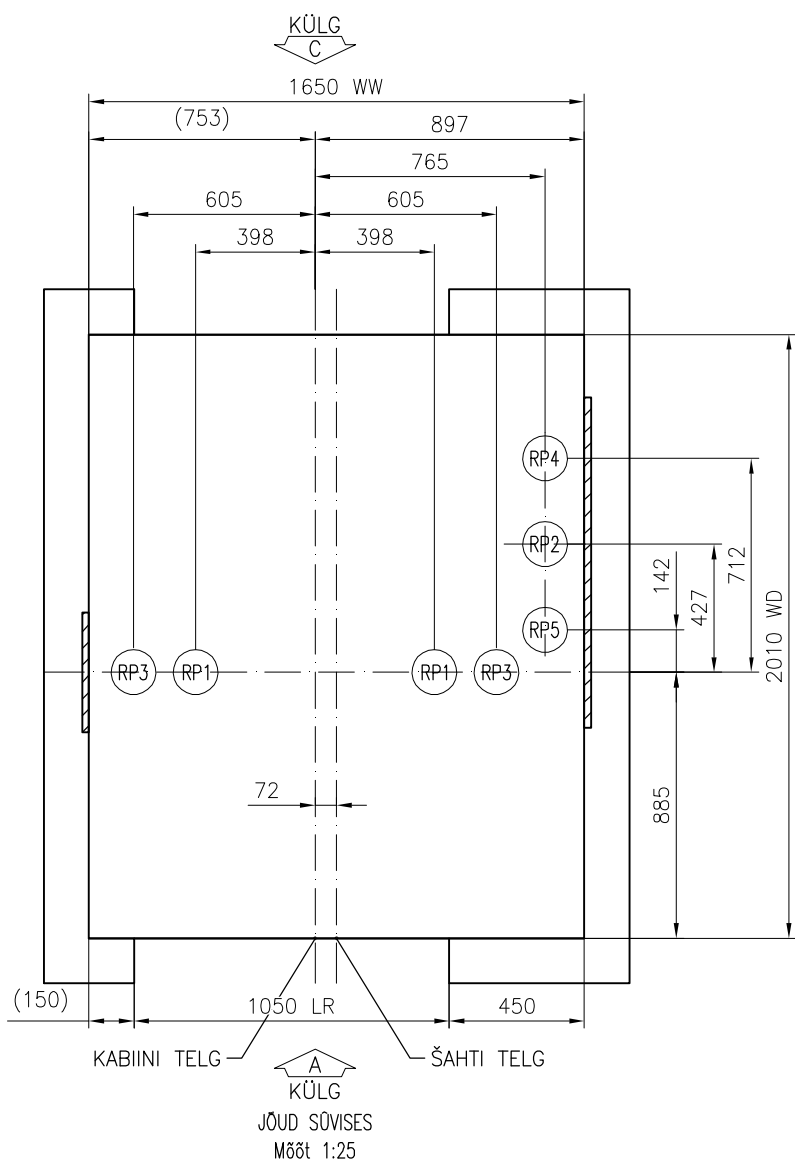

LIFTI NUMBER
MAKSIMAALSED KOORMUSED (kN) (1000 kg)

Koormus	Väärtus (kN)	Väärtus (kN)	Väärtus (kN)	Väärtus (kN)
RP1	38	-	-	-
RP2	63	-	-	-
RP3	92	-	-	-
RP4	77	-	-	-
RP5	77	-	-	-
RP6	-	-	-	-

Märkus:

Koormused RP1...RP6 ei mõju süvise põhjale üheaegselt.

TEHNILISED ANDMED

LIFT

T-0001843235

Ohutusnõuded	EN81-20			
KONE tüüp	PW08/10-19			
Lifti tüüp	Sõidu			
Tõstejõud	630 kg			
Inimesi	8			
Kiirus	1 m/s			
Peatusi/šahti uksi	4/5			
Tõstekõrgus	8250 mm			

KONE

AS KONE
Mustamäe tee 18
Tallinn

Projekti nimi
Tallinna Tervishoiu Kõrgkooli laienduse lift
Lift paigalduskoha aadress
Kännu 67
Joonise nimi
EHITUSJONIS
Lifti number(rid)
T-0001843235

+372 62 00708


Lifti number
T-0001843235

Joon. Nr.
T-0001843235-010-B-1-1

Ver
-

Leht
1 (6)

MAKSIMAALSED JÕUD RÕÖPA KINNITUSKOHTADES		
LIFTI NUMBER T-0001843235		
	Koormus	Väärtus (kN)
	P top	1.63
	S top	-3.04
	T top	1.46
	P top-1	0.92
	S top-1	3.53
	T top-1	2.63
	P rest	1.97
	S rest	1.35
	T rest	1.48

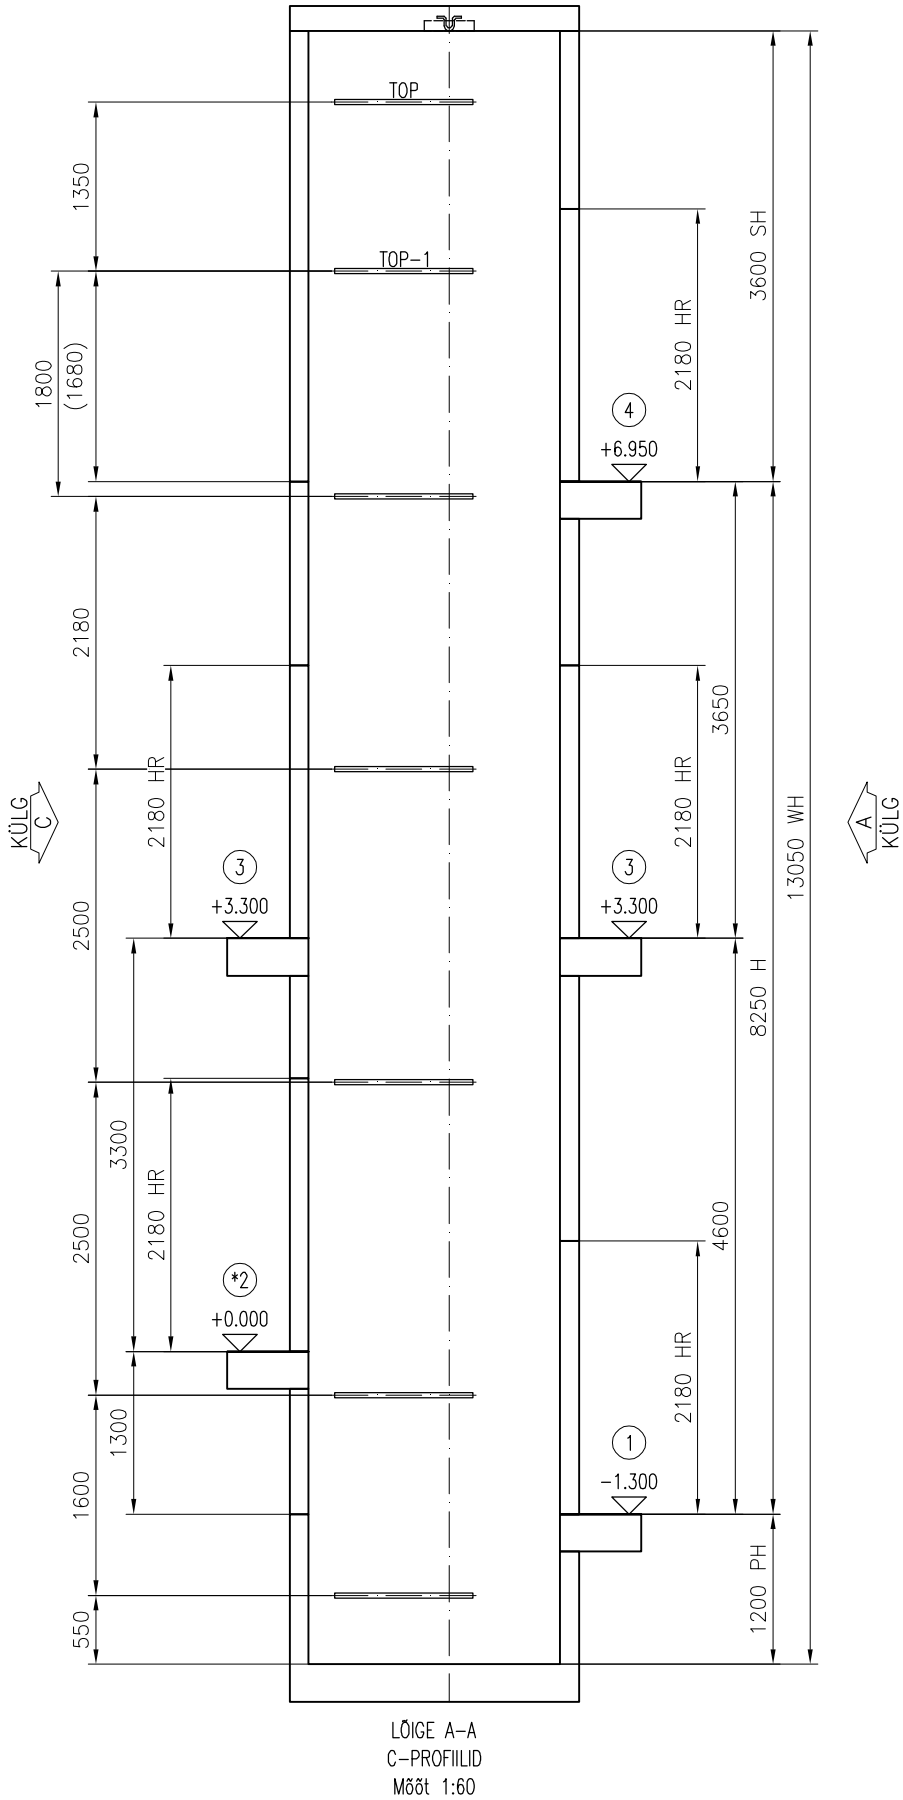


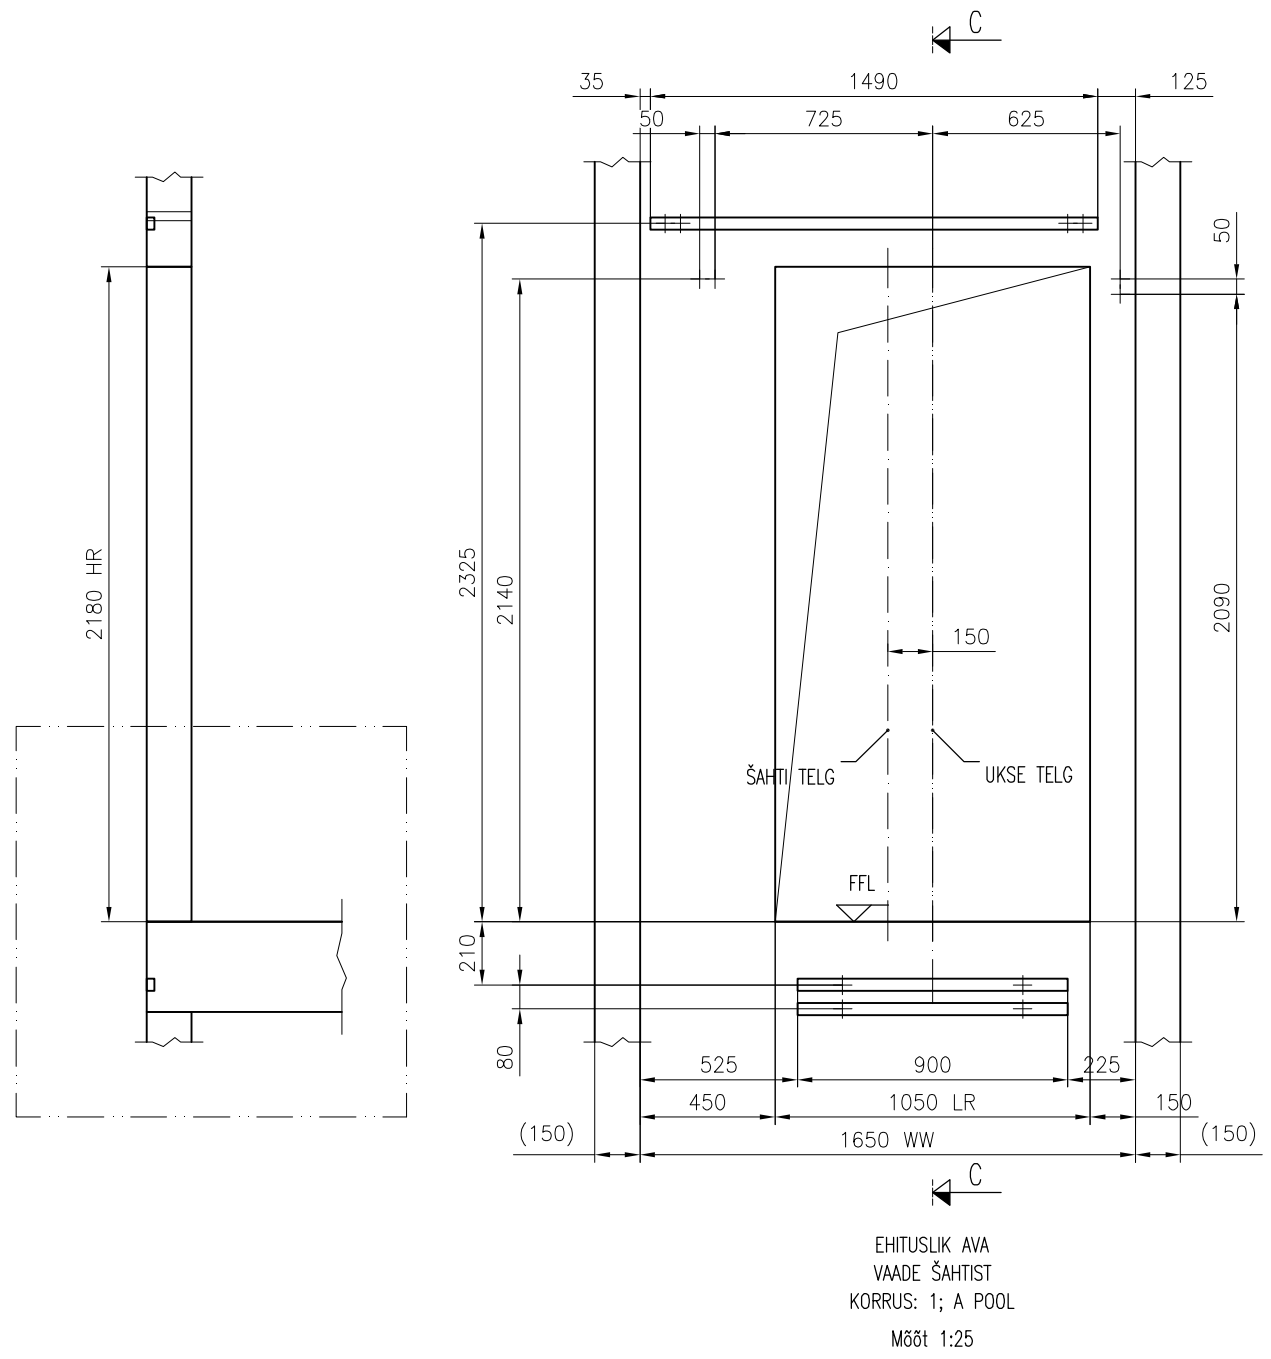
LÕIGE A-A
C-PROFIILID
Mõõt 1:60

Korrus no.	Korrus viimistlus		HR	LR	FFL	Korrus kõrgus
	Sissepääs					
	A POOL	C POOL				
4	4	--	2180	1050	6950	* <div><div>3650</div><div>3300</div><div>1300</div></div>
3	3	3	2180	1050	3300	
2	--	2	2180	1050	0	
1	1	--	2180	1050	−1300	


* = PÕHIKORRUS

ÜLAOSA	3600
TÕSTEKÕRGUS	8250
SÜVIS	1200
ŠAHTI KÕRGUS	13050
ŠAHTI LAIUS	1650
ŠAHTI SÜGAVUS	2010


 AS KONE Mustamäe tee 18 Tallinn +372 62 00708	Projekti nimi				
	Tallinna Tervishoiu Kõrgkooli laienduse lift				
	Lift paigalduskoha aadress				
	Kännu 67				
	Joonise nimi				
EHITUSJONIS					
Lifti number(rid)					
T-0001843235					
Lifti number	Joon. Nr.			Ver	Leht
T-0001843235	T-0001843235-010-B-2-1			-	2 (6)






EHITUSLIK AVA
VADE ŠAHTIST
KORRUS: 1; A POOL
Mõõt 1:25

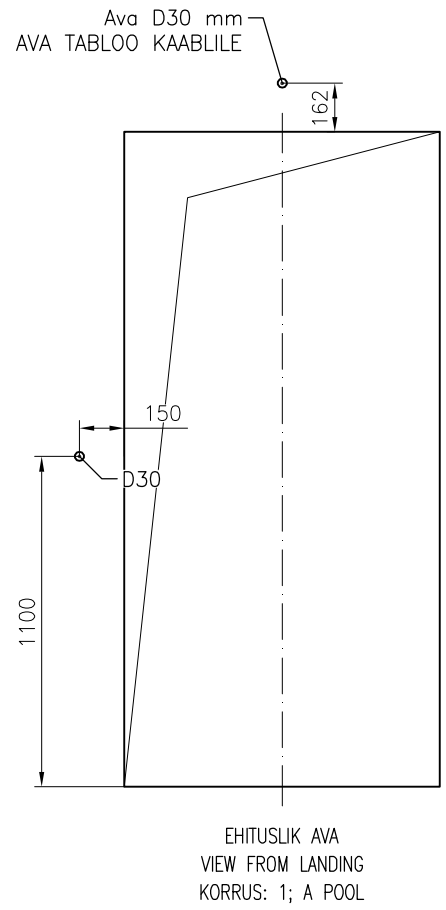


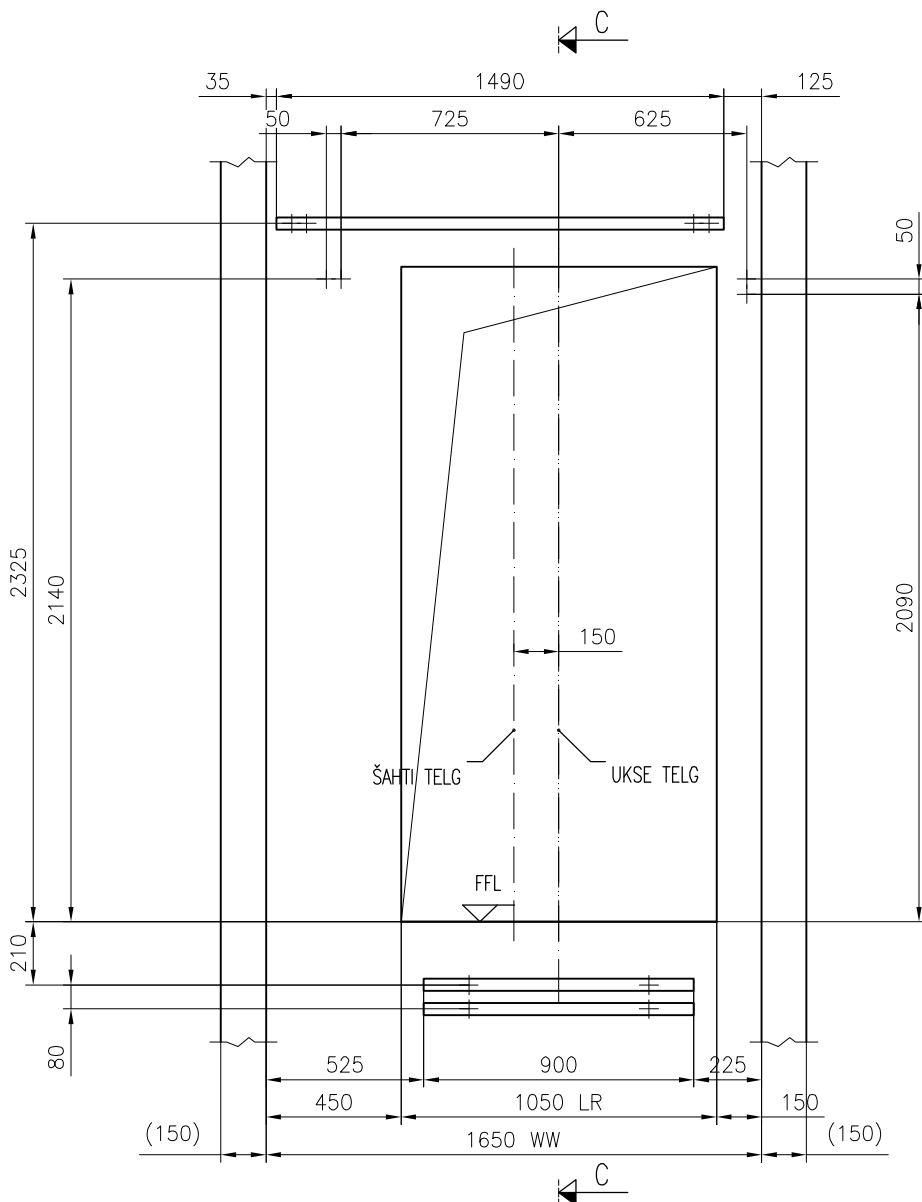
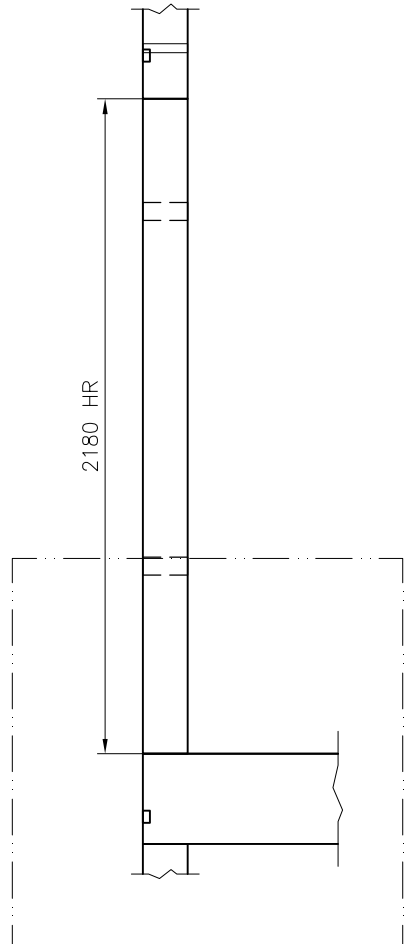
EHITUSLIK AVA
VIEW FROM LANDING
KORRUS: 1; A POOL

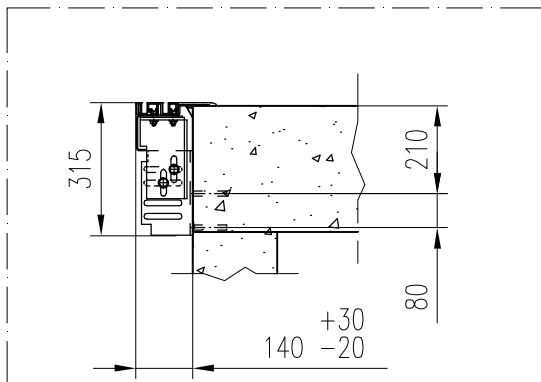



<div><div>KONE</div><div>AS KONE Mustamäe tee 18 Tallinn</div><div>+372 62 00708</div></div>	Projekti nimi		
	Tallinna Tervishoiu Kõrgkooli laienduse lift		
	Lift paigalduskoha aadress		
	Kännu 67		
	Joonise nimi		
EHITUSJONIS			
Lifti number(rid)			
T-0001843235			
Lifti number	Joon. Nr.	Ver	Leht
T-0001843235	T-0001843235-010-B-3-1	-	3 (6)

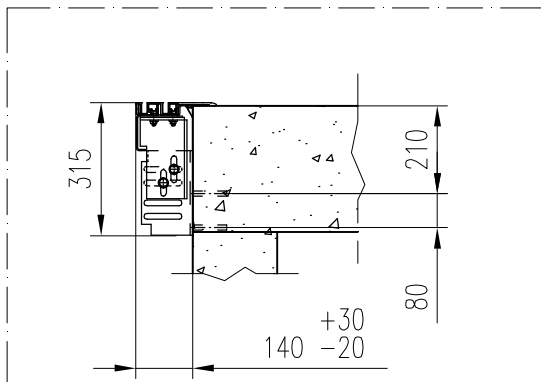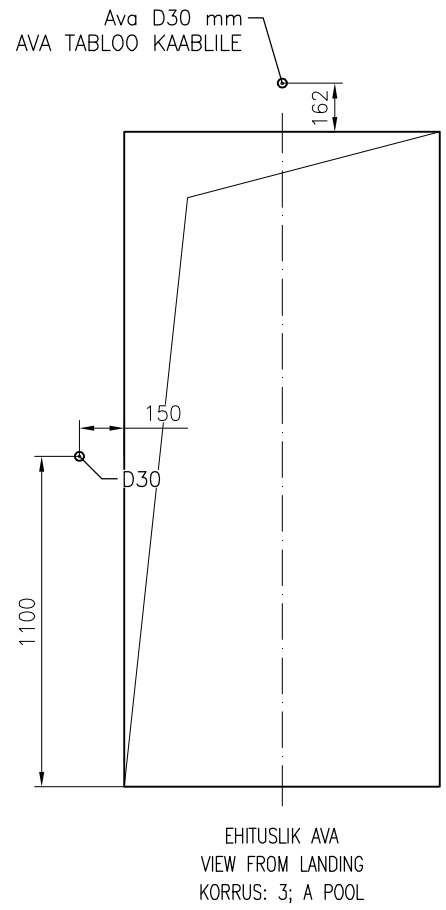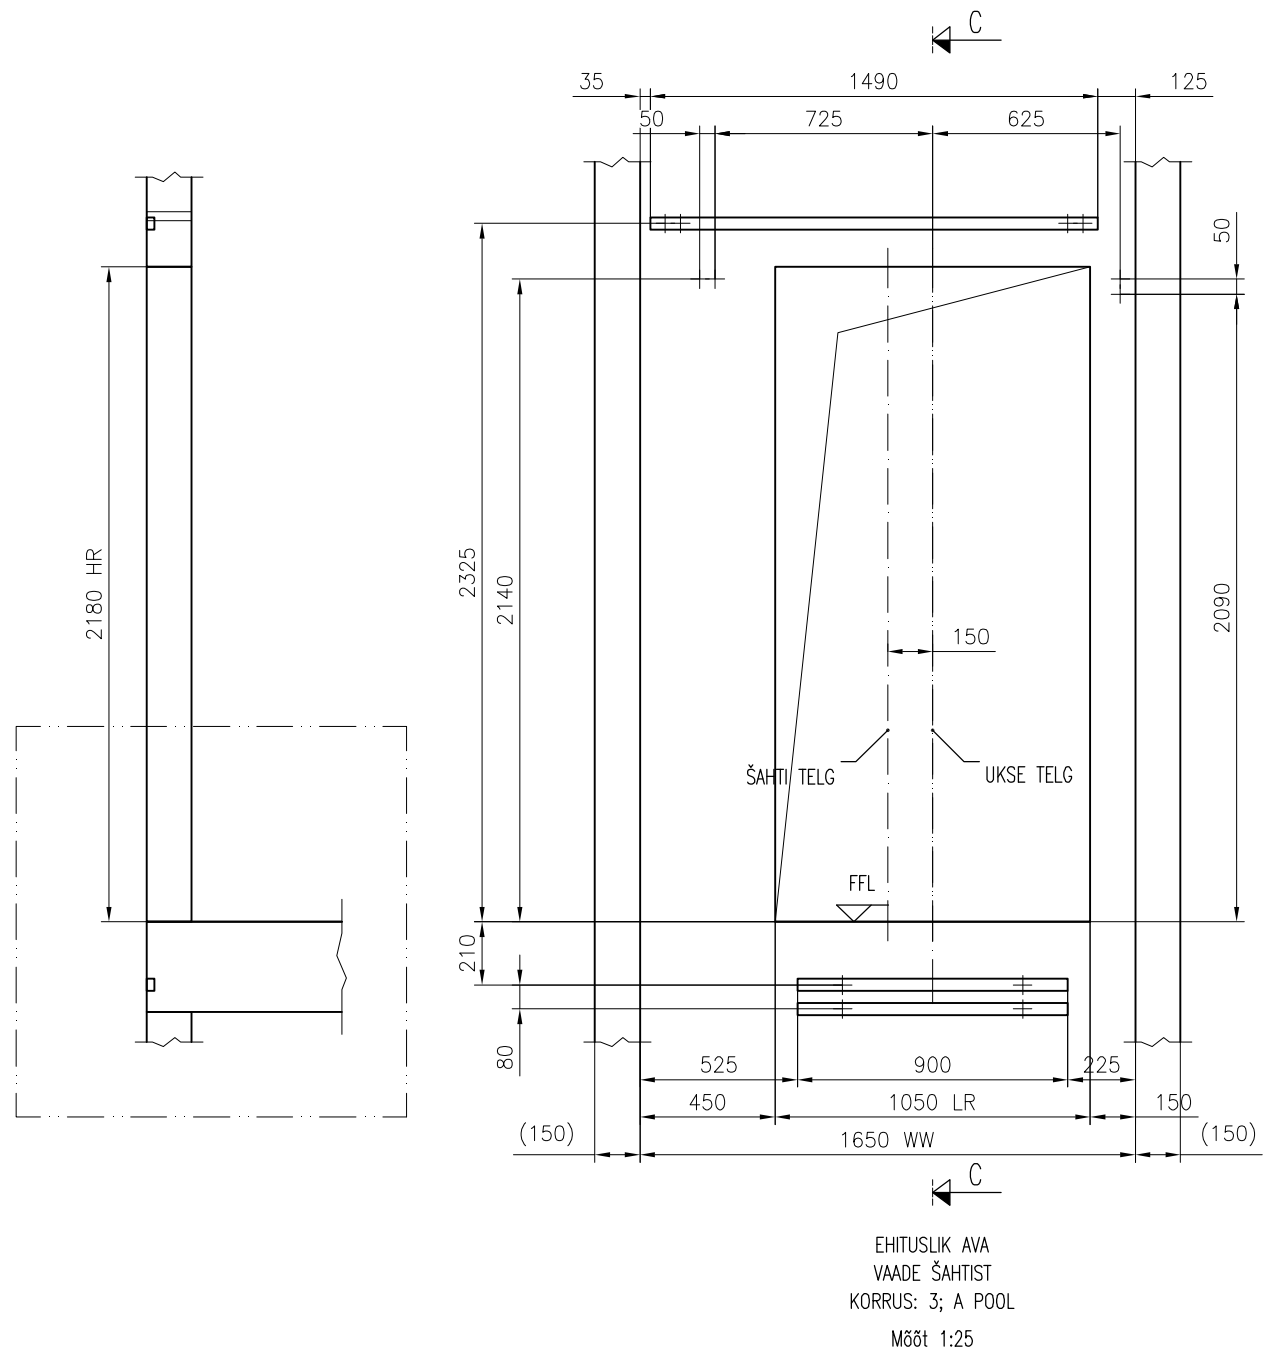


<div></div> <div>AS KONE</div> <div>Mustamäe tee 18</div> <div>Tallinn</div> <div>+372 62 00708</div>		Projekti nimi	
		Tallinna Tervishoiu Kõrgkooli laienduse lift	
		Lift paigalduskoha aadress	
		Kännu 67	
		Joonise nimi	
EHITUSJONIS			
Lifti number(rid)			
T-0001843235			
Lifti number	Joon. Nr.	Ver	Leht
T-0001843235	T-0001843235-010-B-3-2	-	4 (6)





EHITUSLIK AVA
VAADE ŠAHTIST
KORRUS: 4; A POOL
Mõõt 1:25

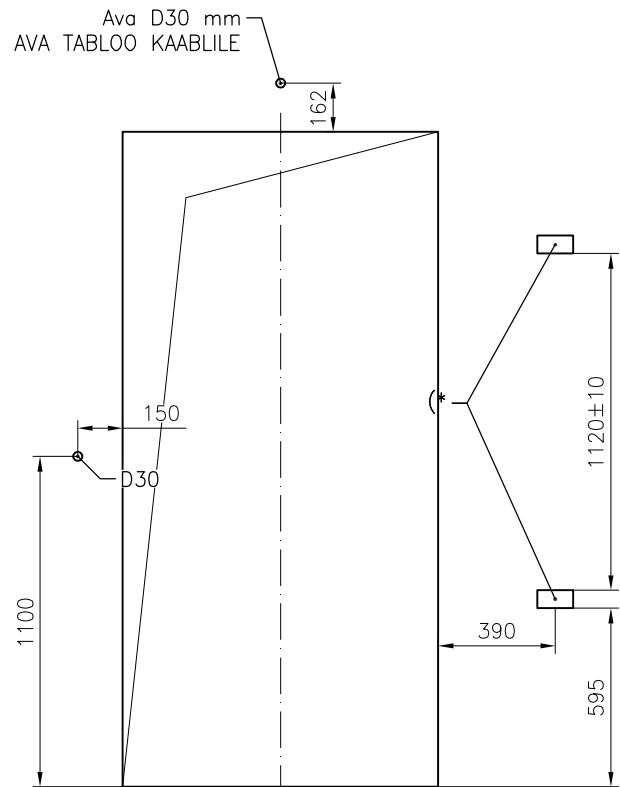
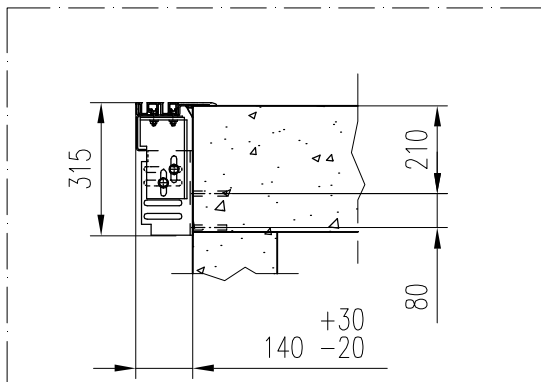


EHITUSLIK AVA
VIEW FROM LANDING
KORRUS: 4; A POOL
) MAP'i AVA 120x60

<div></div> <div>AS KONE</div> <div>Mustamäe tee 18</div> <div>Tallinn</div> <div>+372 62 00708</div>		Projekti nimi	
		Tallinna Tervishoiu Kõrgkooli laienduse lift	
		Lift paigalduskoha aadress	
		Kännu 67	
		Joonise nimi	
EHITUSJONIS			
Lifti number(rid)			
T-0001843235			
Lifti number	Joon. Nr.	Ver	Leht
T-0001843235	T-0001843235-010-B-3-3	-	5 (6)

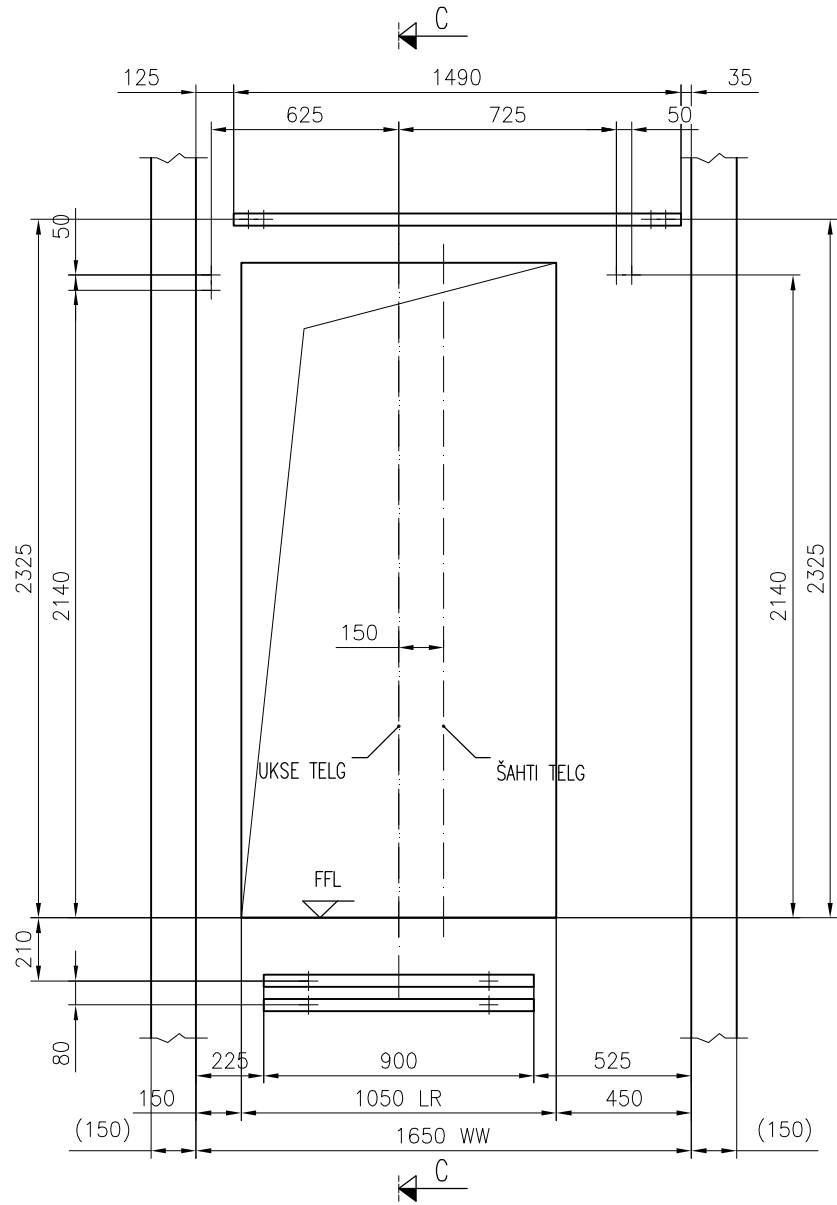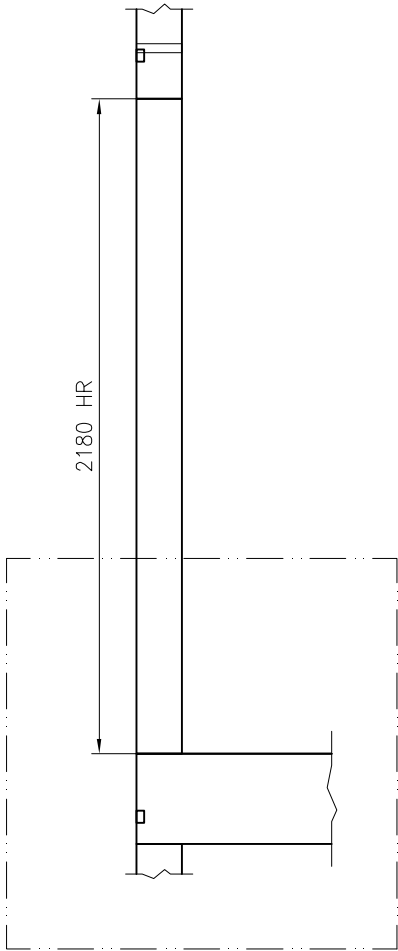



EHITUSLIK AVA
VADE ŠAHTIST
KORRUS: 2-3, C POOL
Mõõt 1:25

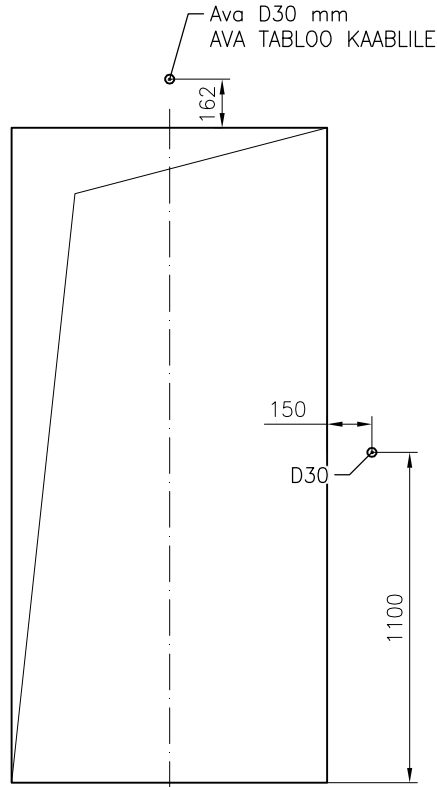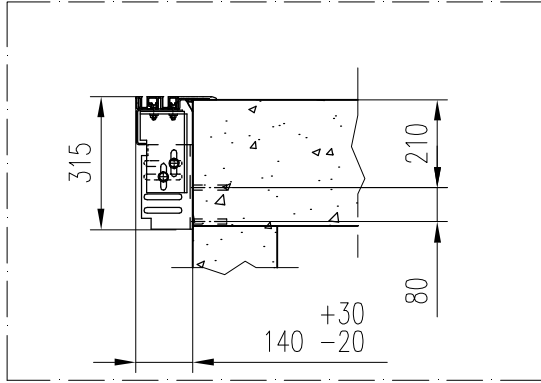


EHITUSLIK AVA
VIEW FROM LANDING
KORRUS: 2-3, C POOL


<div><div>KONE</div><div>AS KONE Mustamäe tee 18 Tallinn</div><div>+372 62 00708</div></div>	Projekti nimi		
	Tallinna Tervishoiu Kõrgkooli laienduse lift		
	Lift paigalduskoha aadress		
	Känu 67		
	Joonise nimi		
	EHITUSJONIS		
Lifti number T-0001843235	Joon. Nr. T-0001843235-010-B-3-4	Ver -	Lifti number(rid)
			T-0001843235
			Leht 6 (6)

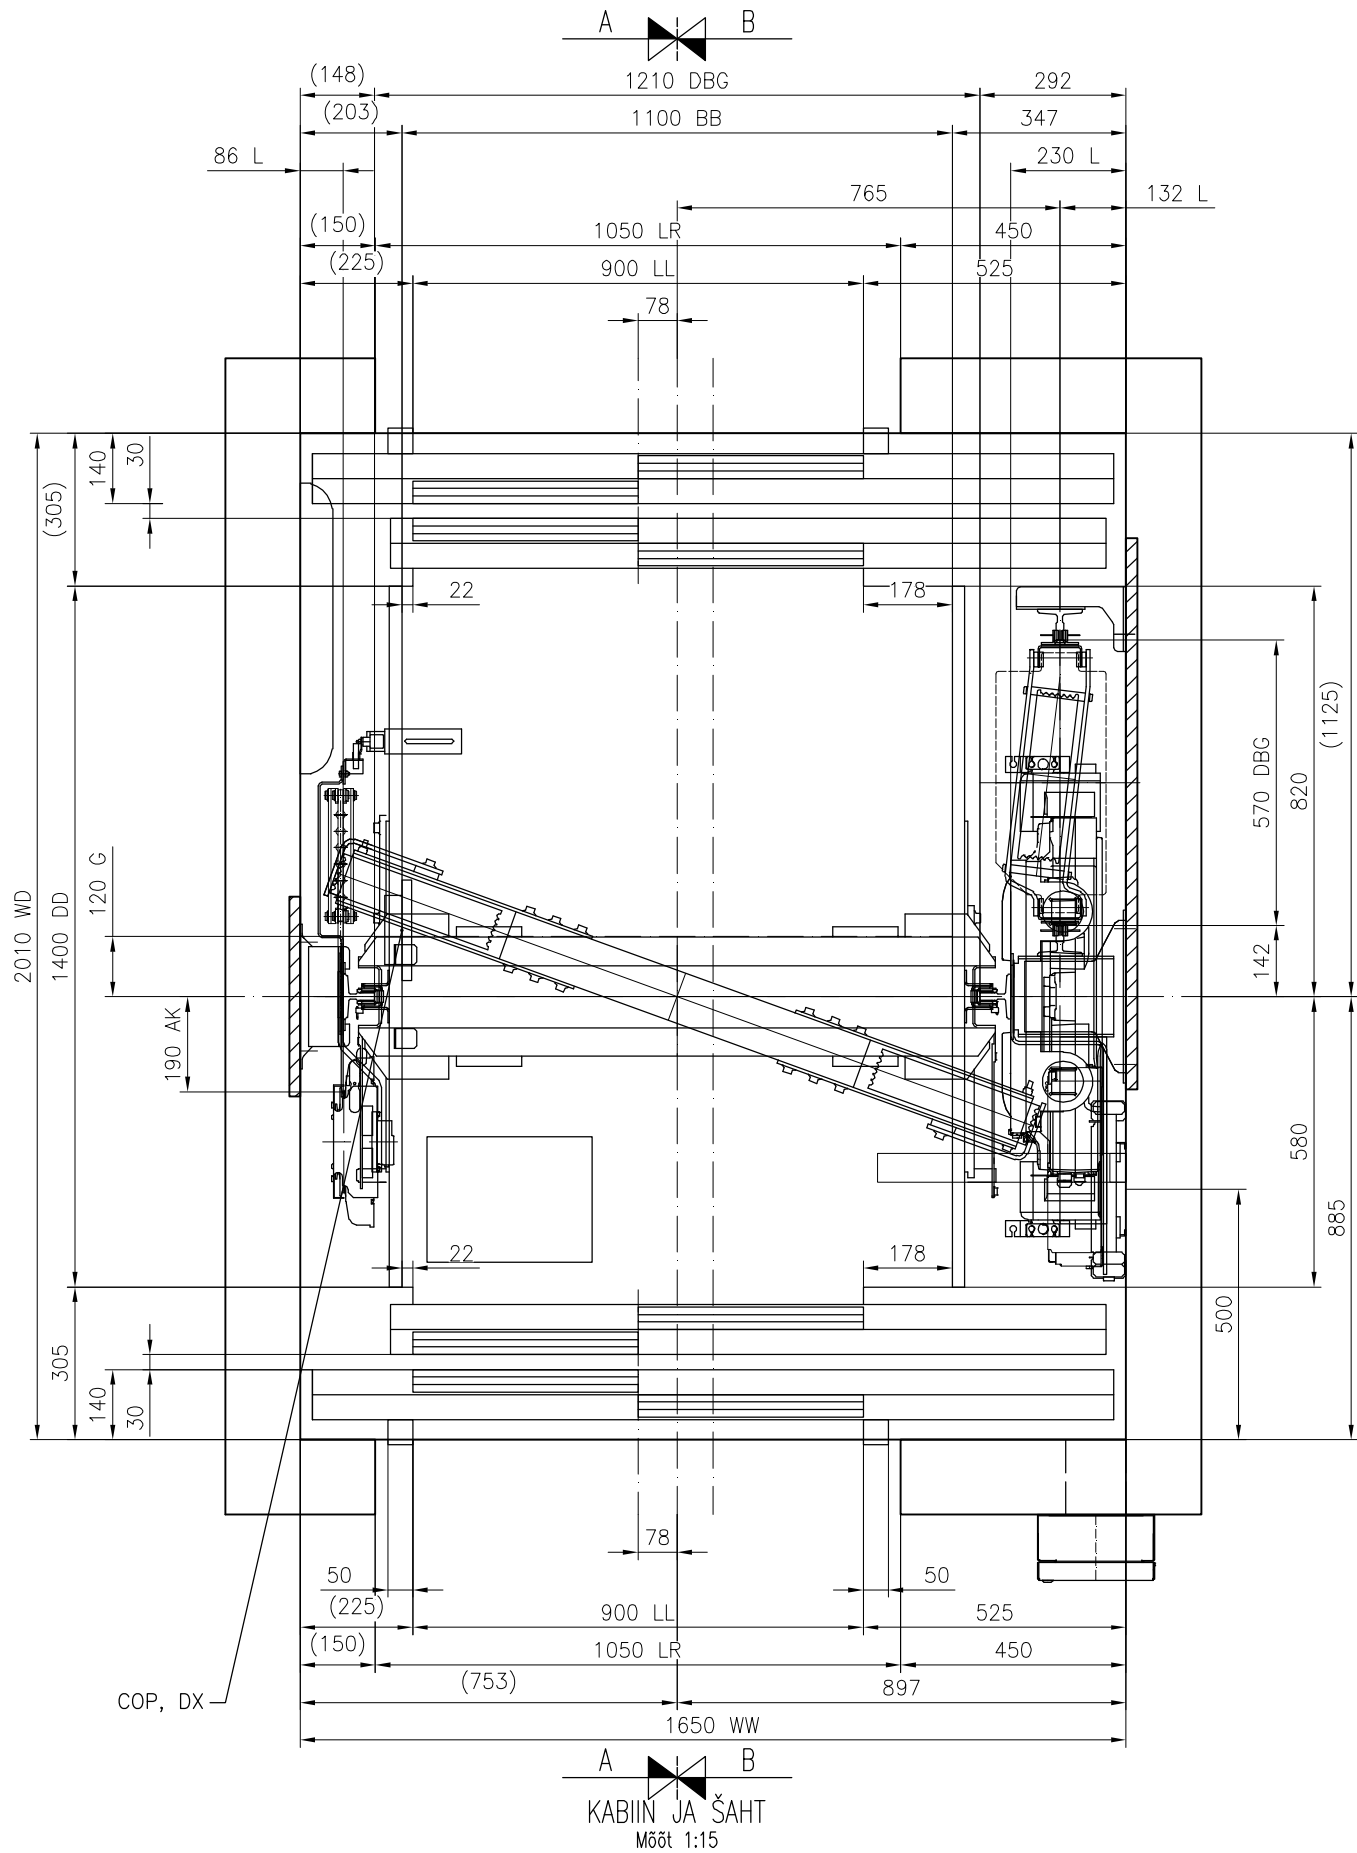


TEHNILISED ANDMED				
LIFT	T-0001843235			
Ohutusnõuded	EN81-20			
KONE tüüp	PW08/10-19			
Lifti tüüp	Sõidu			
Tõstejõud	630 kg			
Inimesi	8			
Kiirus	1 m/s			
Peatusi/šahti uksi	4/5			
Tõstekõrgus	8250 mm			
 AS KONE Mustamäe tee 18 Tallinn +372 62 00708	Projekti nimi			
	Tallinna Tervishoiu Kõrgkooli laienduse lift			
	Lift paigalduskoha aadress			
	Kännu 67			
	Joonise nimi			
	PAIGALDUSJOONIS			
	Lifti number(rid)			
	T-0001843235			
Lifti number	Joon. Nr.		Ver	Leht
T-0001843235	T-0001843235-010-I-1-1		-	1 (4)

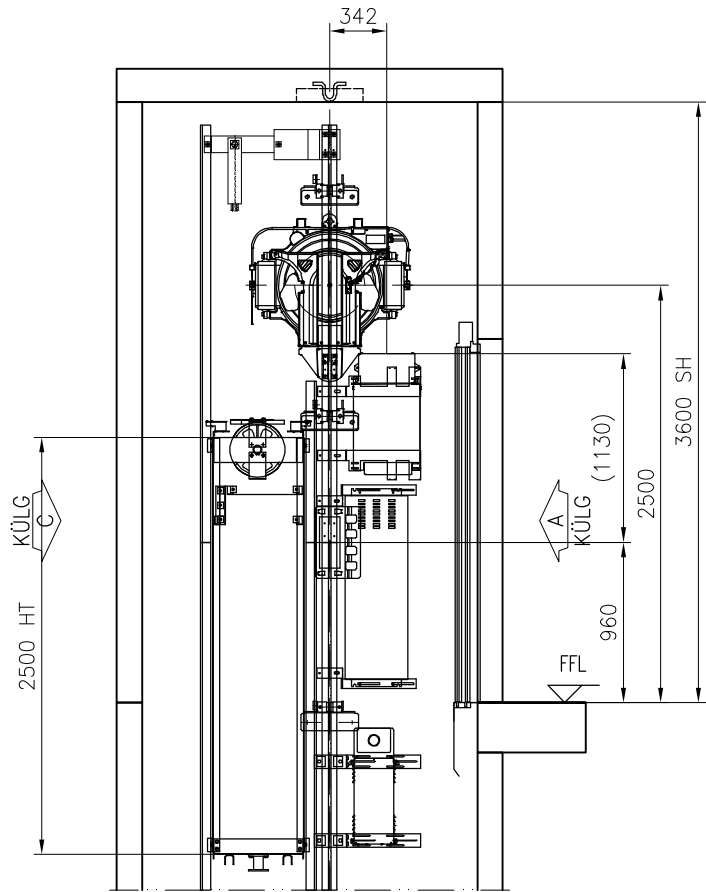


LÕIGE A-A

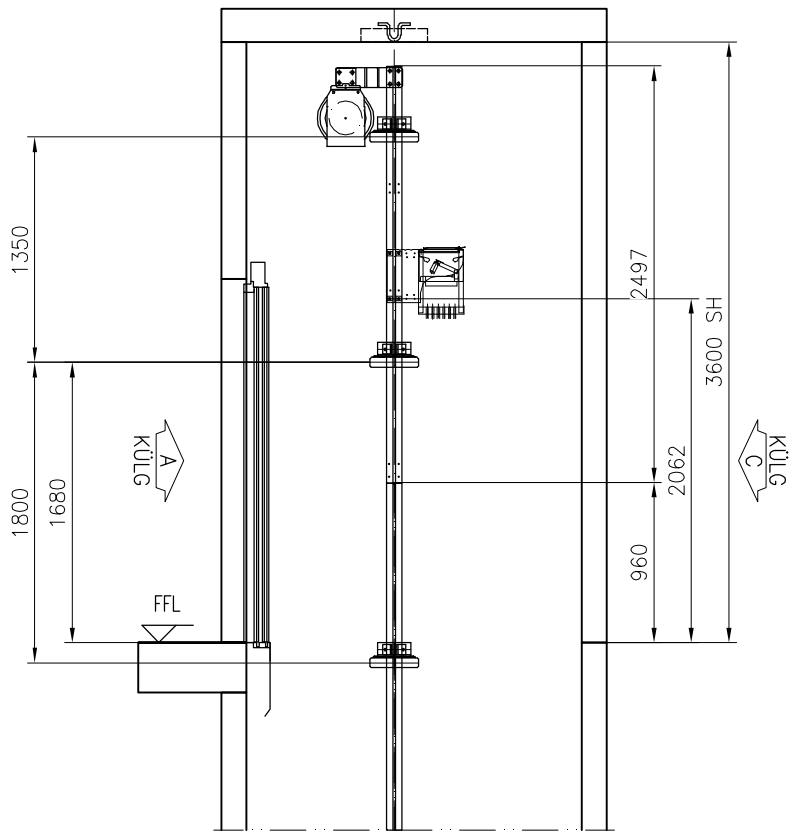


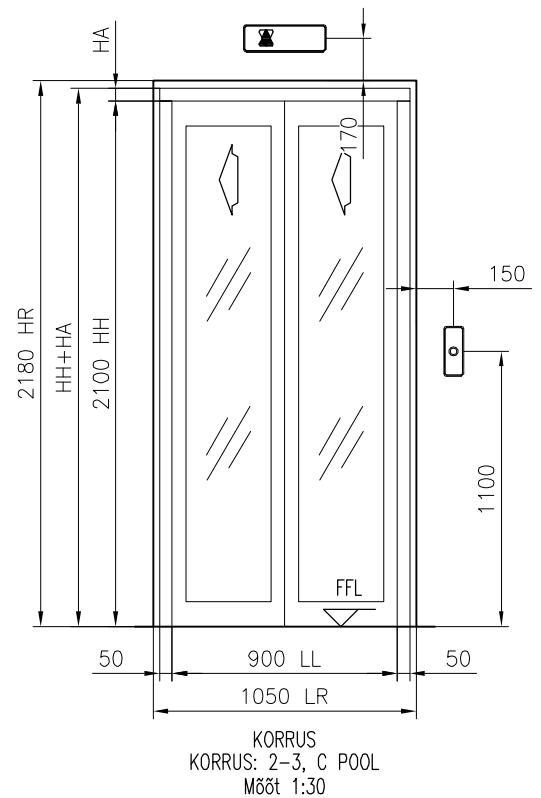
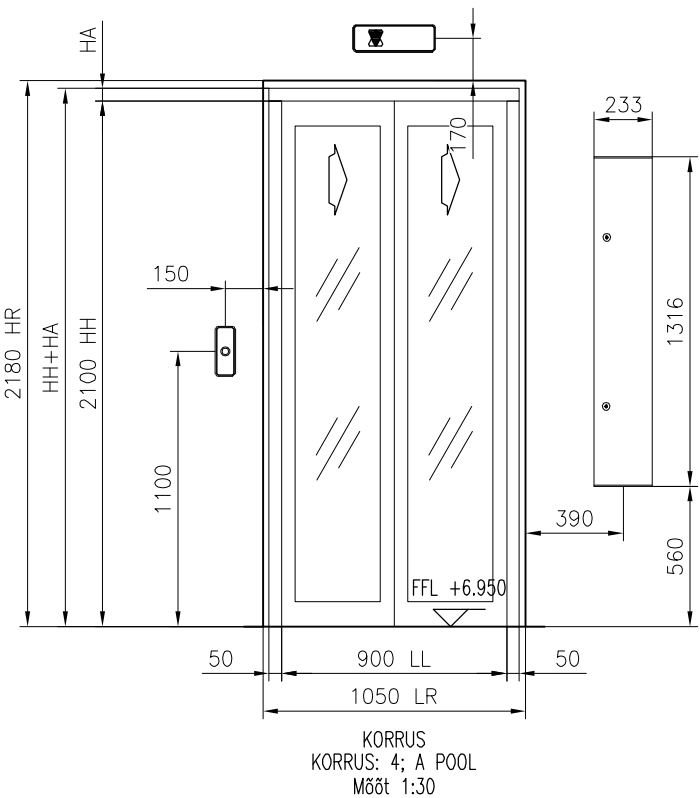
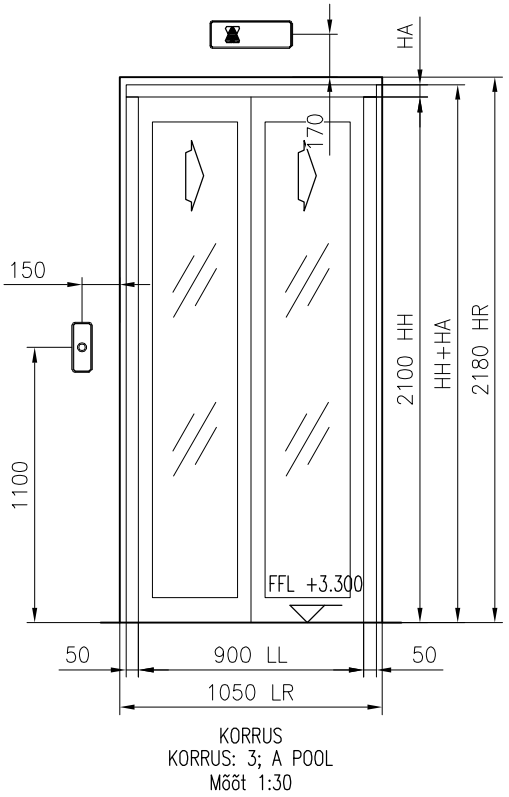
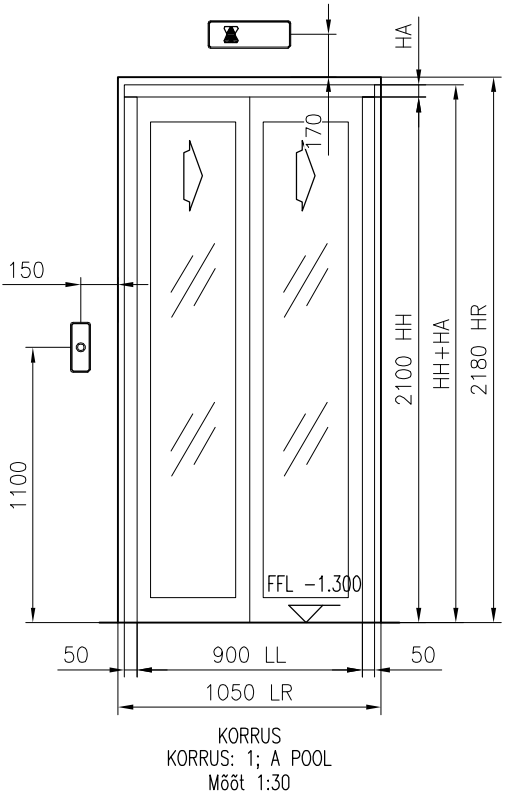
LÕIGE B-B

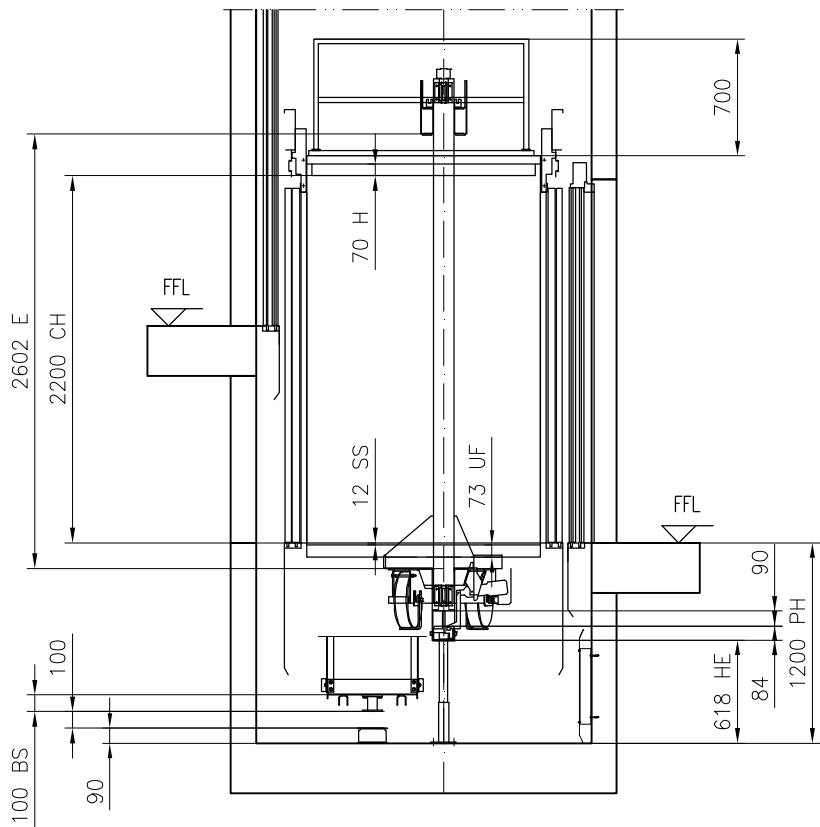

LÕIGE A-A
Mõõt 1:45

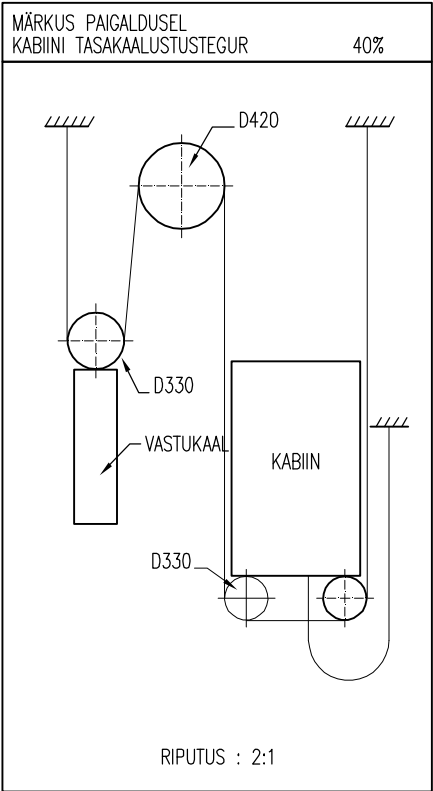

 AS KONE Mustamäe tee 18 Tallinn +372 62 00708 Lifti number T-0001843235		Projekti nimi Tallinna Tervishoiu Kõrgkooli laienduse lift		
		Lifti paigalduskoha aadress Känu 67		
		Joonise nimi PAIGALDUSJONIS		
		Lifti number(rid) T-0001843235		
		Lifti number T-0001843235	Joon. Nr. T-0001843235-010-l-1-2	Ver -




	HA	HH+HA
KORRUS: 1, A POOL	50	2150
KORRUS: 3, A POOL	50	2150
KORRUS: 4, A POOL	50	2150
KORRUS: 2-3, C POOL	50	2150

KORRUSE	KUTSENUPP	KORRUSENÄITAJA
PÕHIKORRUS (KORRUS: 2-3, C POOL)		
ÜLEMINE KORRUS (KORRUS: 4, A POOL)		
ÜLEJÄÄNUD KORRUSED (KORRUS: 3, A POOL)		
ALUMINE KORRUS (KORRUS: 1, A POOL)		


KORRUSE SIGNALISATSIOON

 AS KONE Mustamäe tee 18 Tallinn +372 62 00708		Projekti nimi		
		Tallinna Tervishoiu Kõrgkooli laienduse lift		
		Lift paigalduskoha aadress		
		Kännu 67		
		Joonise nimi		
		PAIGALDUSJOONIS		
		Lifti number(rid)		
		T-0001843235		
Lifti number	Joon. Nr.	Ver	Leht	
T-0001843235	T-0001843235-010-l-3-1	-	3 (4)	

T89/B – VASTUKAALU rööpad: 0 mm süvise põhjani
T89/B – KABIINI rööpad: 0 mm süvise põhjani

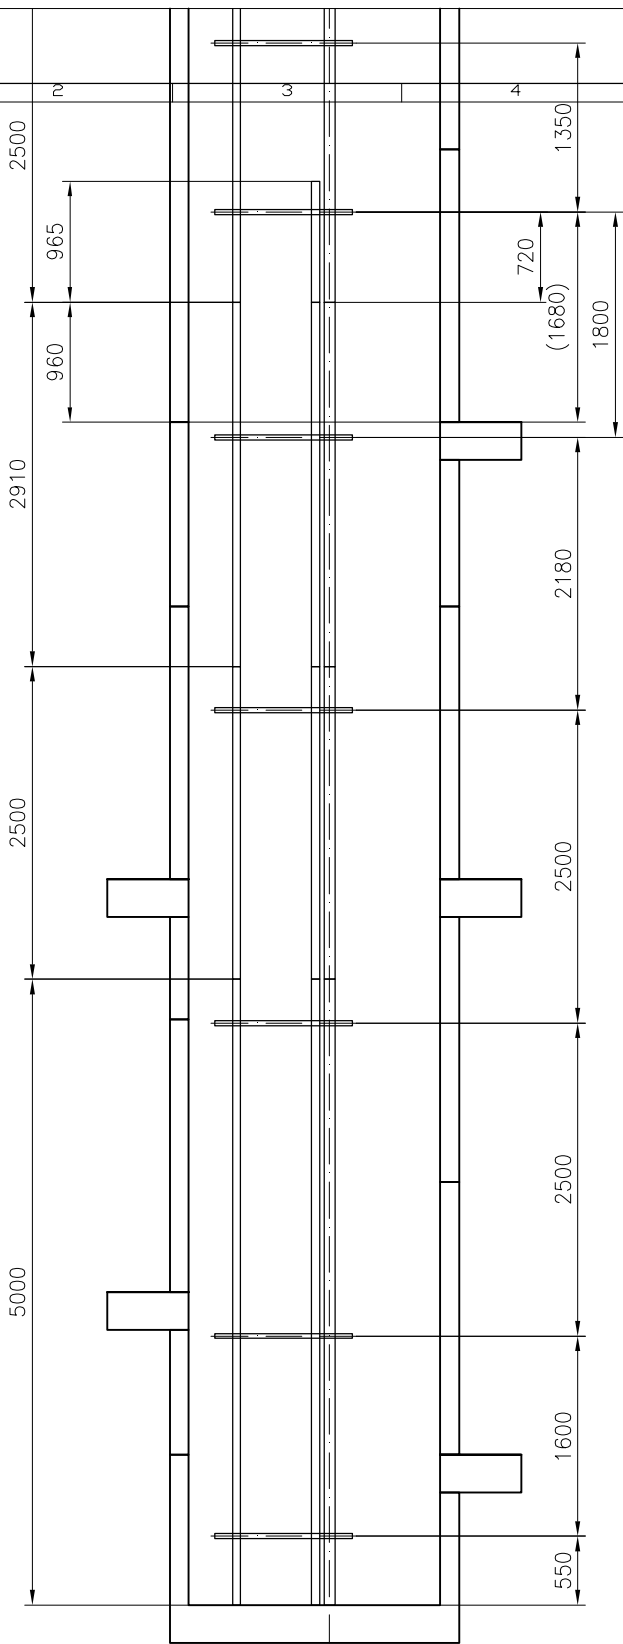


LÕIGE A-A

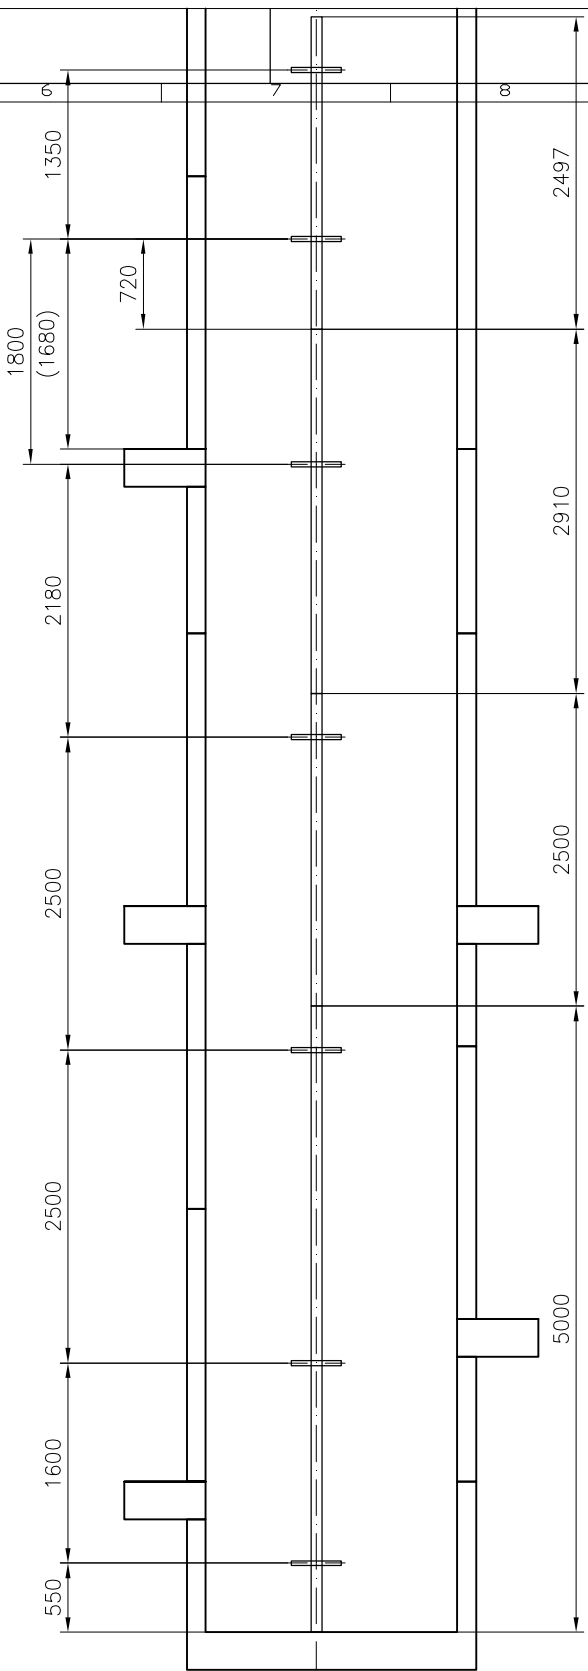

LÕIGE B-B
C-PROFIILID JA

T89/B – KABIINI rööpad: 0 mm süvise põhjani

		Projekti nimi	
		Tallinna Tervishoiu Kõrgkooli laienduse lift	
AS KONE Mustamäe tee 18 Tallinn		Lift paigalduskoha aadress	
+372 62 00708		Kännu 67	
Lifti number		Joonise nimi	
T-0001843235		PAIGALDUSJONIS	
		Lifti number(rid)	
		T-0001843235	
Lifti number		Joan. Nr.	Ver
T-0001843235		T-0001843235-010-I-4-1	-
			Leht
			4 (4)