




A - A

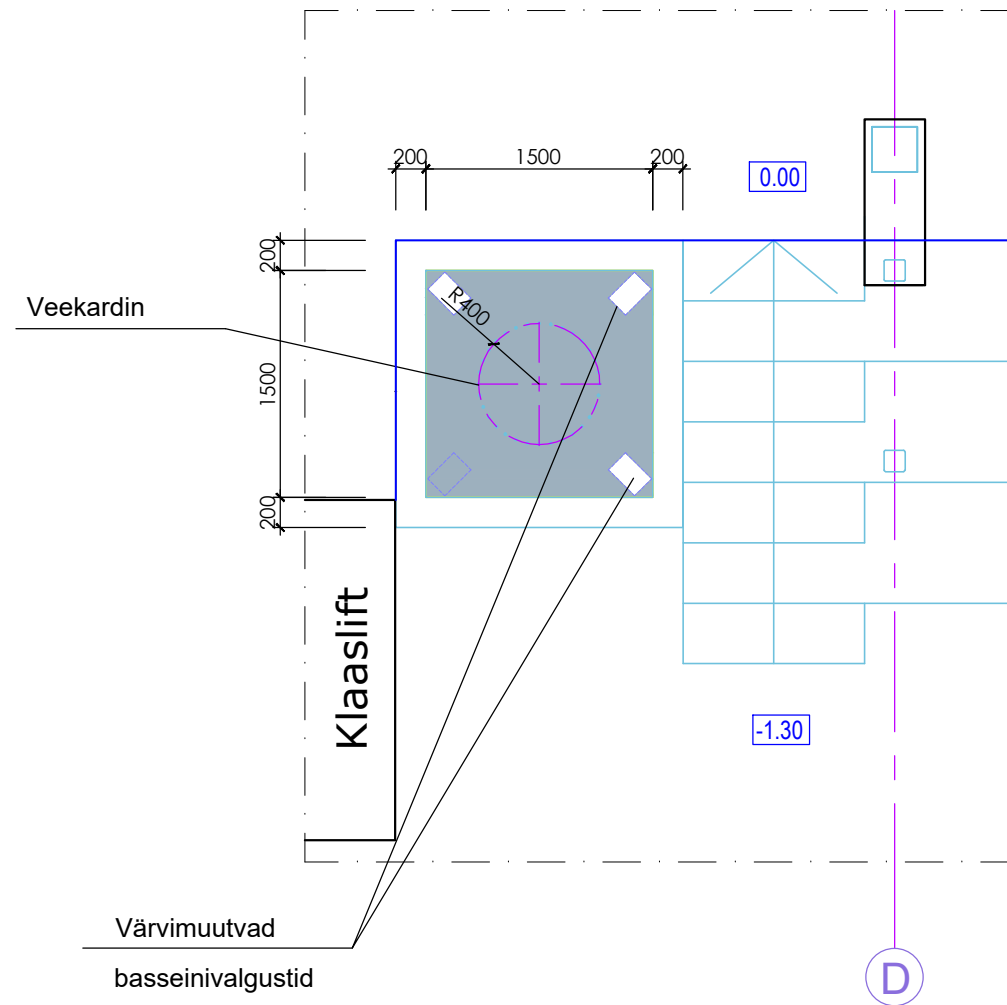

Vaade basseinile ja veekardinale

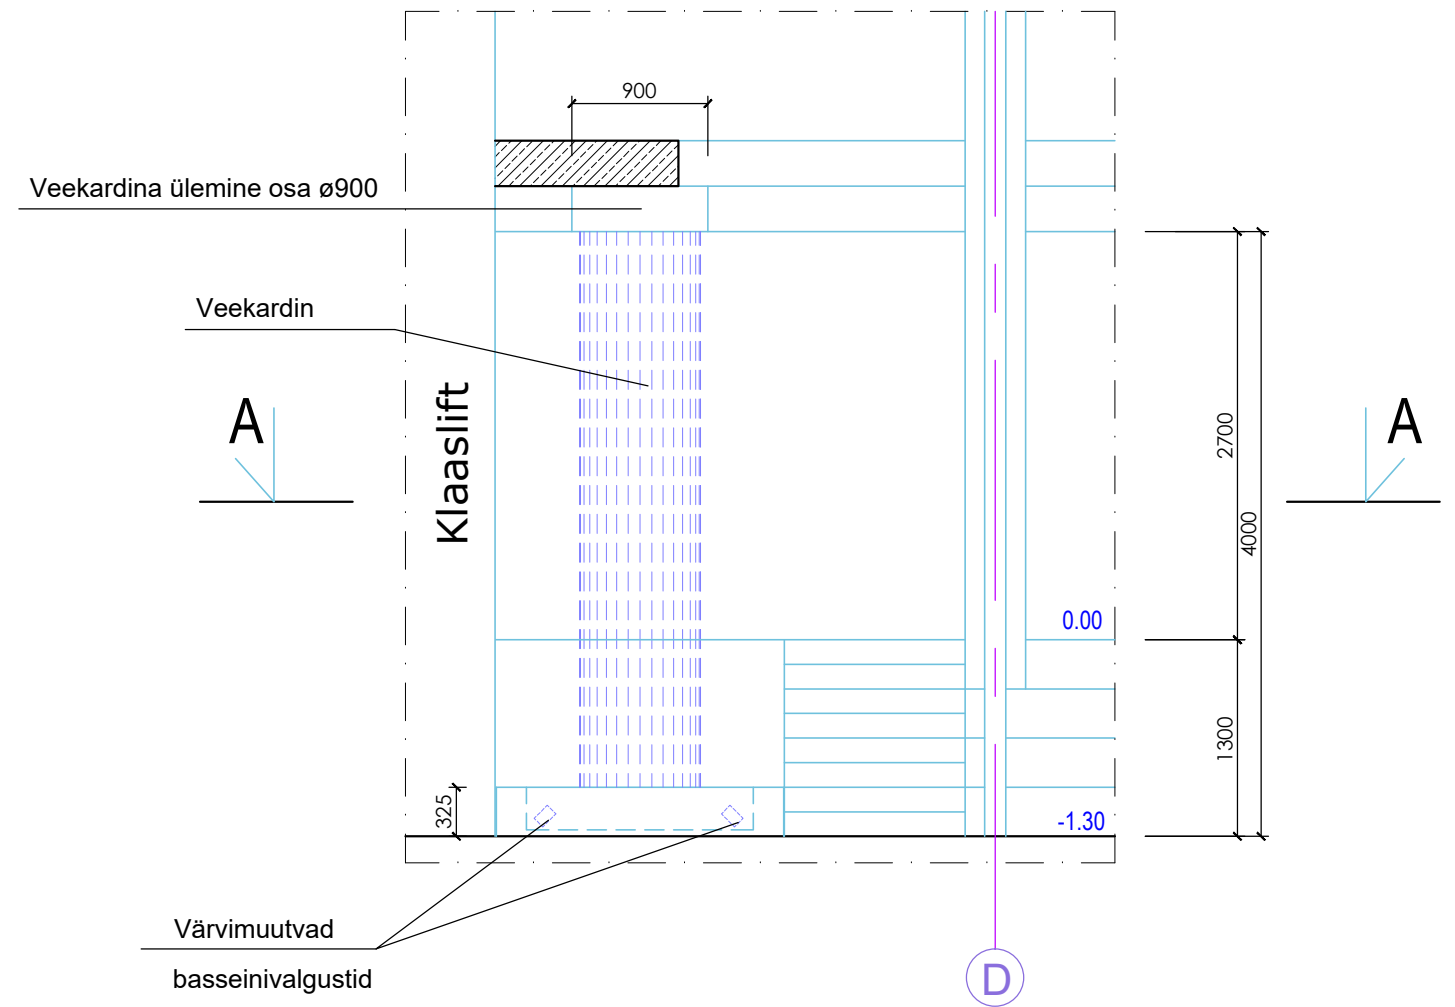

Laeplaan

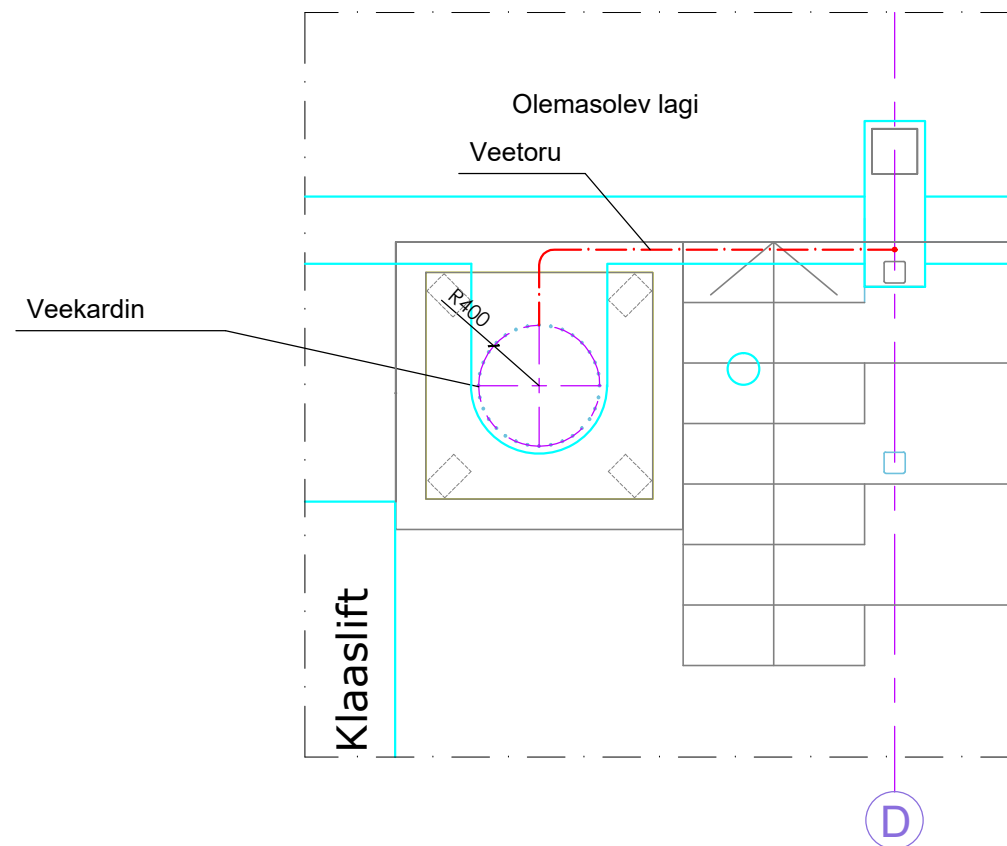

Märkused:

1. Bassein valmistada komposiitkivist, toon must, näiteks kerrock 9050 (obsidian)
2. Veekardina laes olev kaarekujuline osa painutatud plaadist, värvitud valgeks
3. Joonisel jäätud näitamata klaaspiire

Objekti asukoht: Känu 67, Kristiine LO, Tallinn	Tellija: Tallinna Tervishoiu Kõrgkool	Töö nr. 755/17
Objekti nimetus: TTK õppehoone juurdehitus	Projekti staadium: Põhiprojekt	Projekti osa: SA-6
	Joonise nimetus: BASSEIN VEEKARDINAGA	Joonise nr.: 01
		Mõõtkava: 1:50
		Kuupäev: 31.05.2017
HUMANA GRUPP Mõisa tn 4 / Vabaõhumuuseumi tee 3 tel. 6604698, humana@humana.ee	Projekteeris: Pr. juht T. Tammper Arhitekt P. Kaljapulk EK/EP-10618965-0001	Faili nimi: